Loire
LE DÉPARTEMENT

Plan d'ensemble
Echelle 1/500

Profils en travers
Echelle 1/100

Solution Evitement avec mur de soutènement
et Allée mode doux

Minute

Département de la Loire
Pôle aménagement et développement durable
Direction des infrastructures, transports et mobilités
Service études et travaux

Bll des Capucins > Pensemolle

Fin du Projet

Neutralisation de l'accès au parking

Arrêt en ligne

Arrêt en encoche

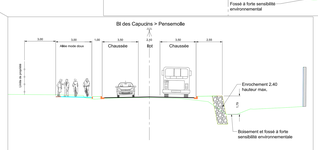

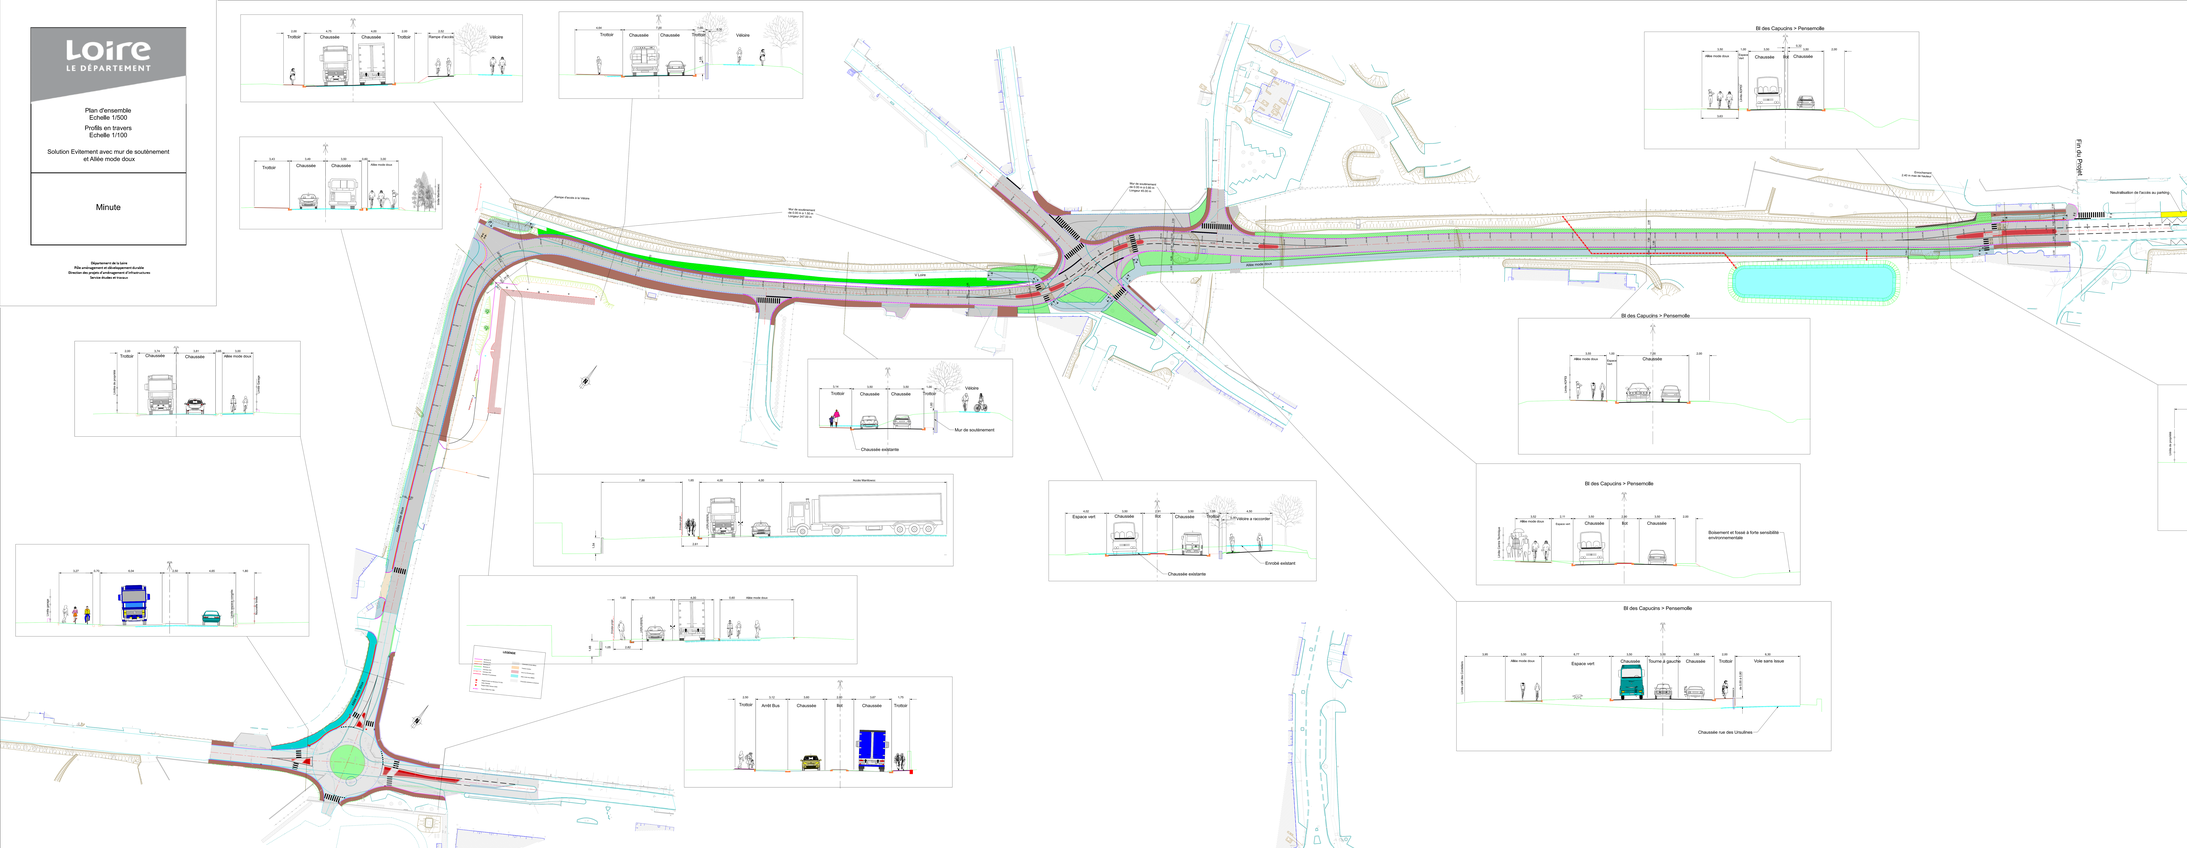
Mur de soutènement
H=5,5 m à 7,5 m
Longueur 207,00 m
