

Demande d'examen au cas par cas

SECTION N° ZM

PARCELLE N° 25

Projet agrivoltaïque

TENERGIE DEVELOPPEMENT

Ville : Commune de Ruynes en Margeride (15 320)

Demande d'examen au cas par cas

Dossier Annexe

Projet agrivoltaïque
Commune Chazelles



Annexe 1 — Plan de situation

Plan IGN (Géoportail) - Echelle 1 : 25 000


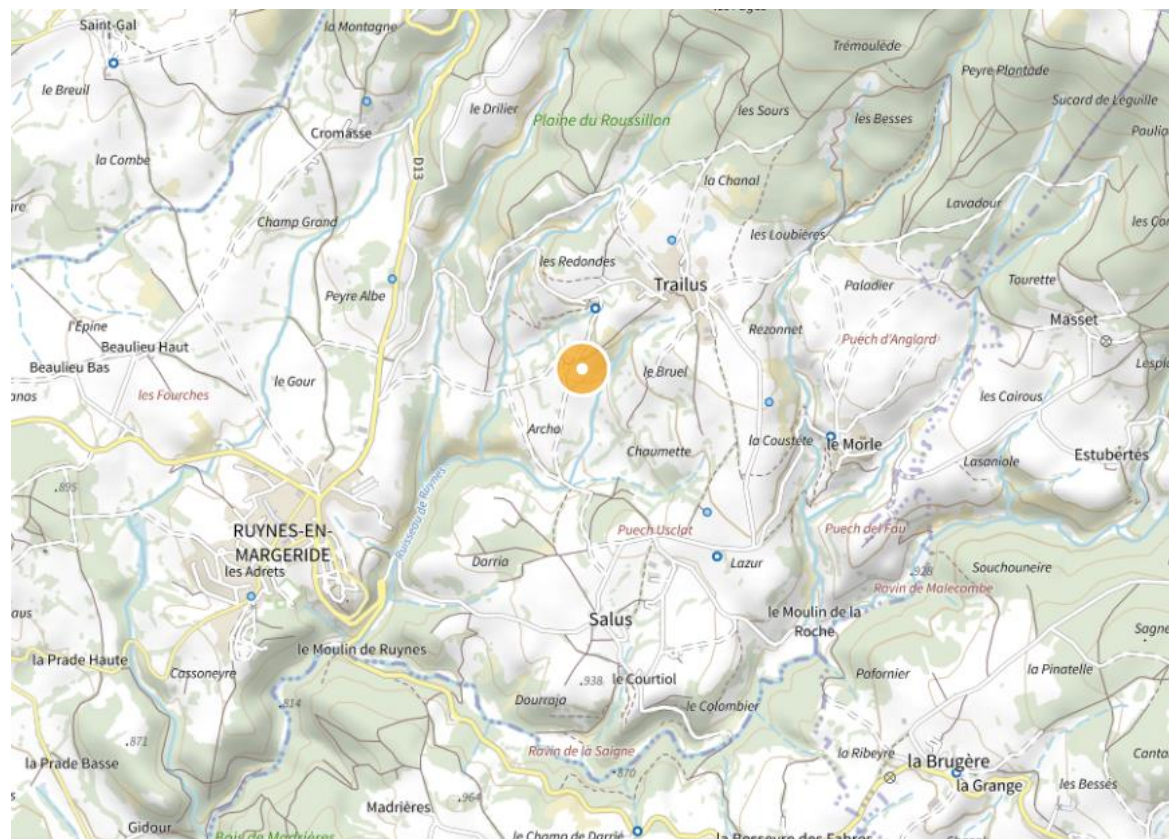



Image aérienne (Géoportail) - Echelle 1 : 5 000

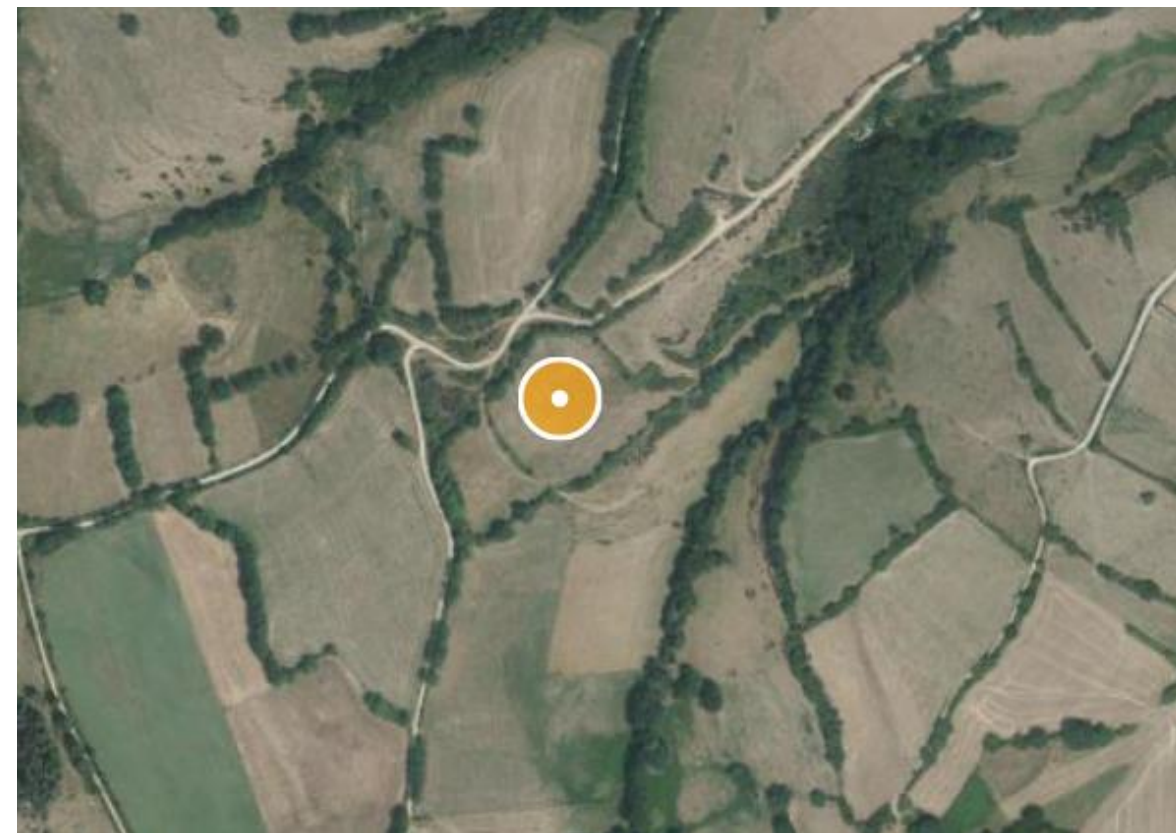

La présente demande d'examen au cas par cas est relative à la construction d'un parc agrivoltaïque.
Le projet est situé sur la commune de Ruynes en Margeride (15 320) sur la parcelle n°25 section ZM.

Références de la parcelle 000 ZM 25

Référence cadastrale de la parcelle	000 ZM 25
Contenance cadastrale	46 265 mètres carrés
Adresse	LA PRADE 15320 RUYNES-EN-MARGERIDE

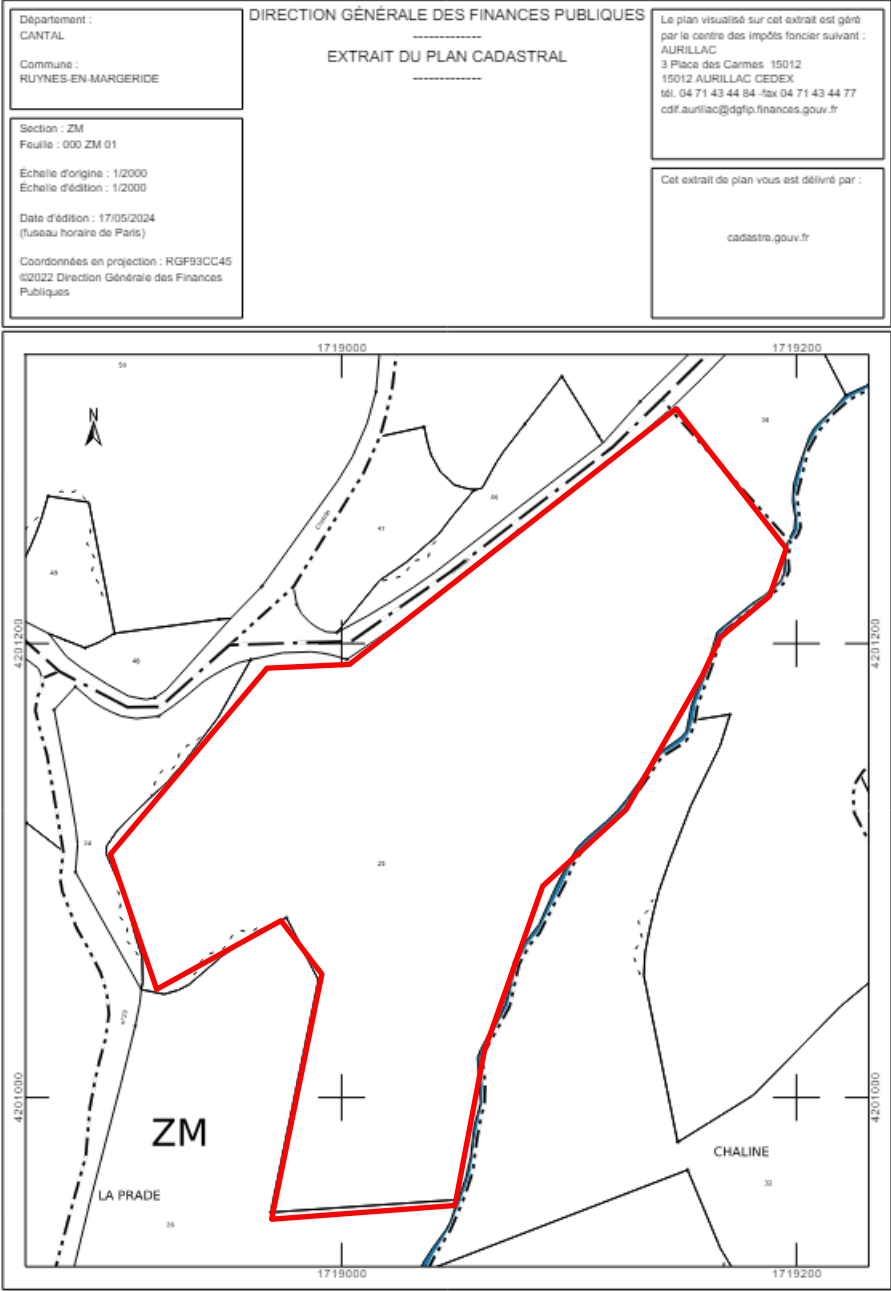


Annexe 3 — Photos des abords du projet

Photo 1



Photo 2



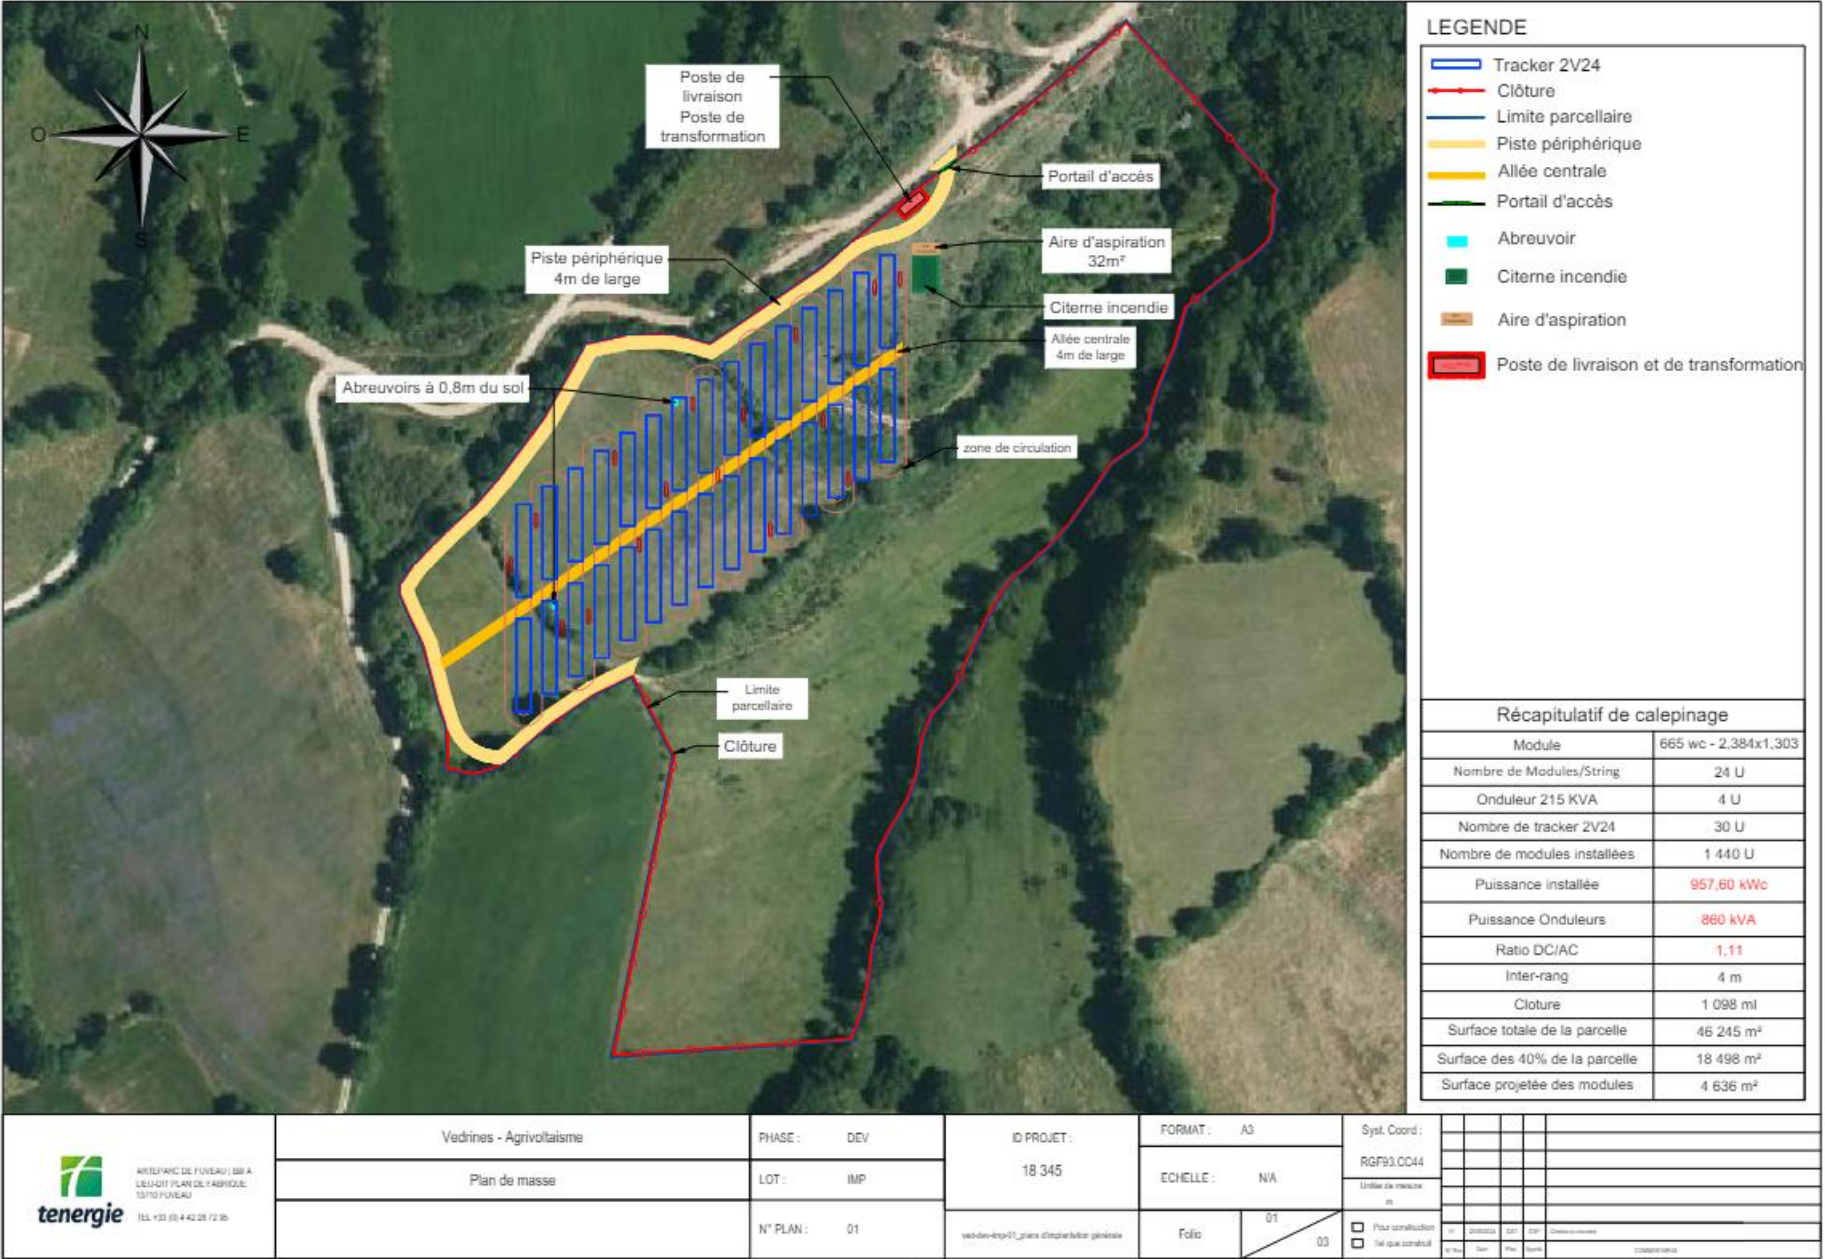


Vedrine - Agrivoltaïsme

Plan de masse

PHASE : DEV

LOT : IMP

N° PLAN : 01

ID PROJET :

18 345


FORMAT : A3

ECHELLE : NA

Folio

01

03

Syst. Coord :

RGF93.CC44

Unité de mesure

m






















Vue de profile avec angle de tracking maximum (+/-55°)
 Observateur au Nord

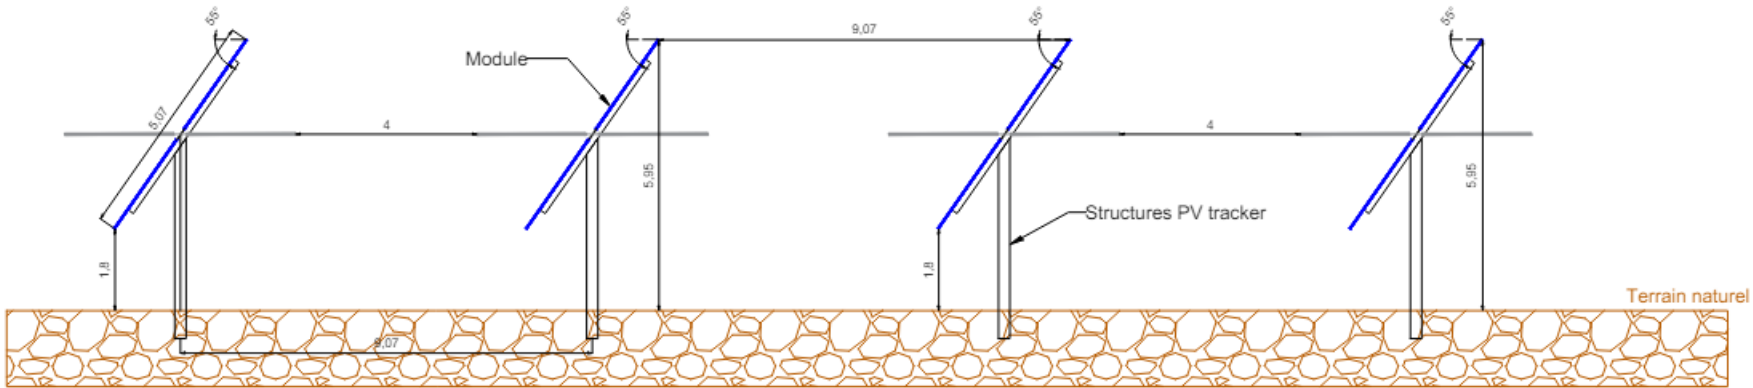


	Vedrines- Agrivoltaïsme	PHASE : DEV	ID PROJET : 18 345	FORMAT : A3		Syst. Coord : RGF93.CC44	</
---	-------------------------	-------------	-----------------------	-------------	--	-----------------------------	--	--	----

Annexe 4 - Plan de coupe

Vue de face avec angle de tracking maximum (+/-55°)
 Observateur à l'Est

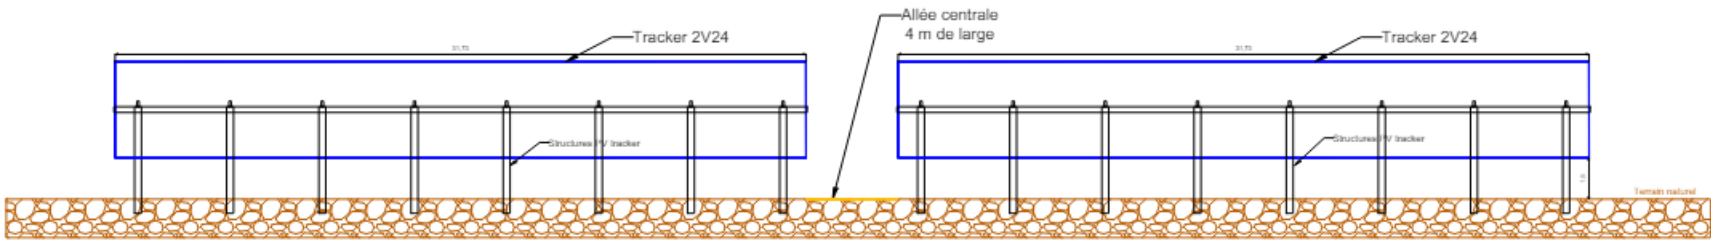

<div></div> <div>ARTISANIC DE FAVEAU 68 A LESADIT PLAN DE FABRIQUE 13/10 FAVEAU TEL +33 (0) 4 42 28 72 95</div>	Vedrine- Agrivoltaisme	PHASE : DEV	ID PROJET : 18 345	FORMAT : A3		Syst. Coord :	
--	------------------------	-------------	-----------------------	-------------	--	---------------	--	--	

