Surface du terrain ALDI + ACTIVITÉ	≈ 6 024 m²
1.Surface des espaces verts :	1 717 m²
2.Surface voirie / VRD (dont 130m² rampe béton) :	2 619 m²
3.Emprise au sol ALDI :	1 664 m²
Total :	6 024 m²

MAGASIN ALDI :	m²
4.Surface de vente :	953.55 m²
5.Surface de plancher / SHOB	1 454.00 m²

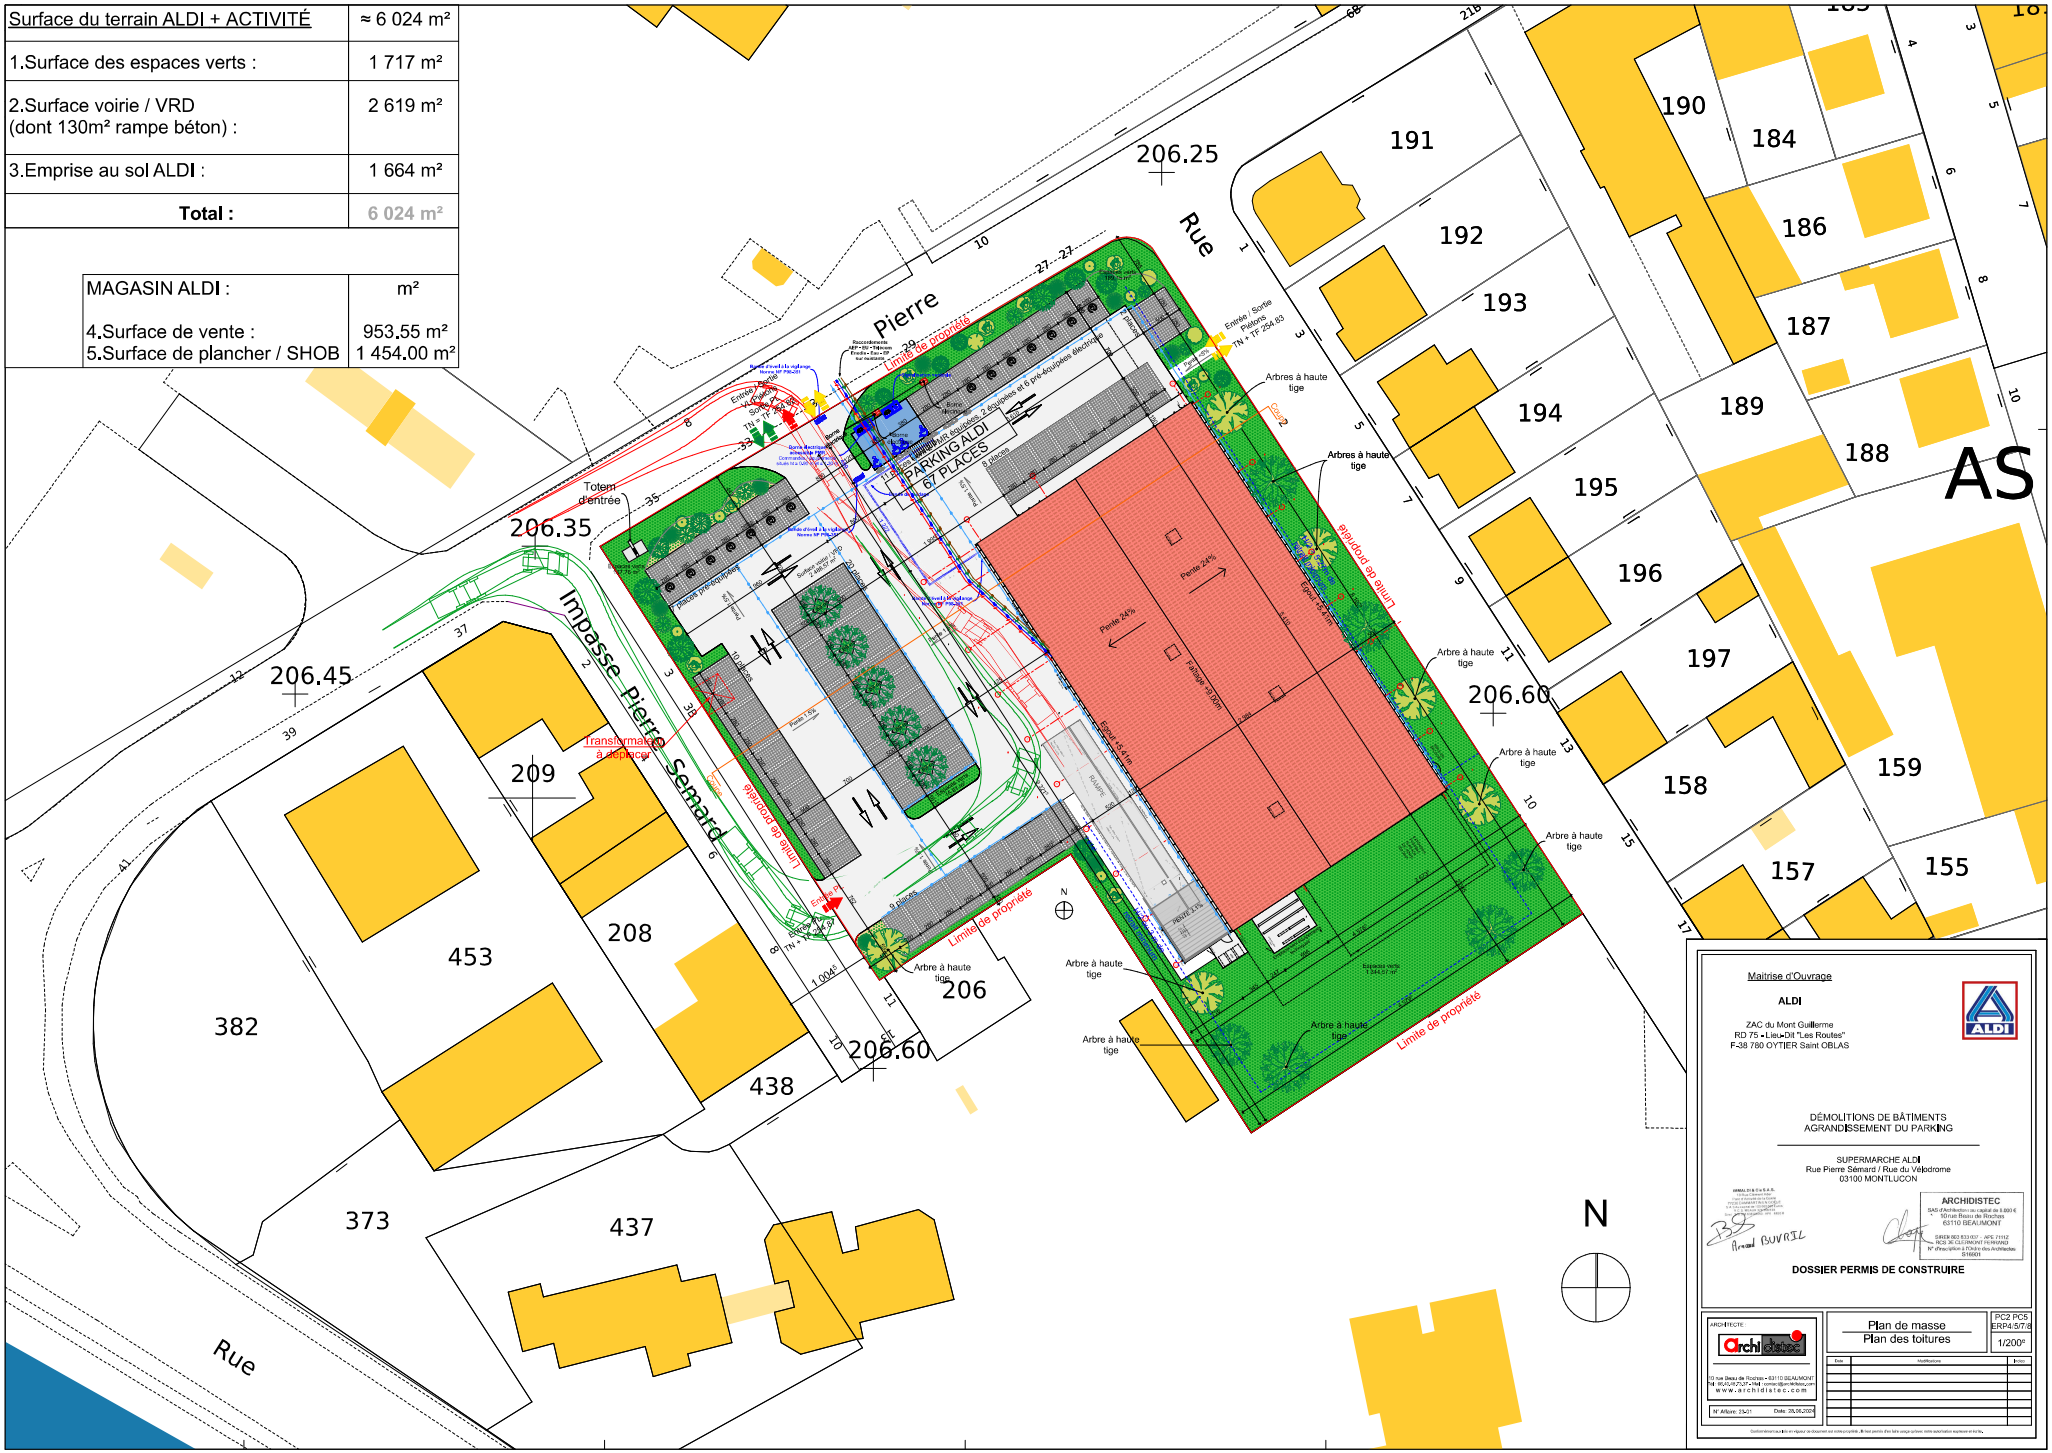
206.25
206.35
206.45
206.60
206.60
Rue Pierre Semard
Impasse Pierre Semard
Rue
PARKING ALDI
67 PLACES
Totem d'entrée
Transformateur à déplacer
Limite de propriété
Arbres à haute tige
Pente 24%
Pente 24%
Faîtage +3.00m
Egout+5.41m
Egout+5.41m
Espaces verts 1344.00 m²
Espaces verts 1344.00 m²
Entrée / Sortie Piétons
Entrée Sortie Véhicules
Sortie véhicules
Entrée véhicules
Entrée Sortie Véhicules
Sortie véhicules
Entrée véhicules
Entrée / Sortie Piétons
Entrée / Sortie Piétons
Entrée / Sortie Piétons