


Commune de Saint Vulbas
Aménagement du carrefour RD 84 - RD 62

Giration semi-remorques - Simulation N° 2

Échelle : 1/500 Date : Avril 2024

Réf : Projet-StVulbas_RD84-RD62.dgn

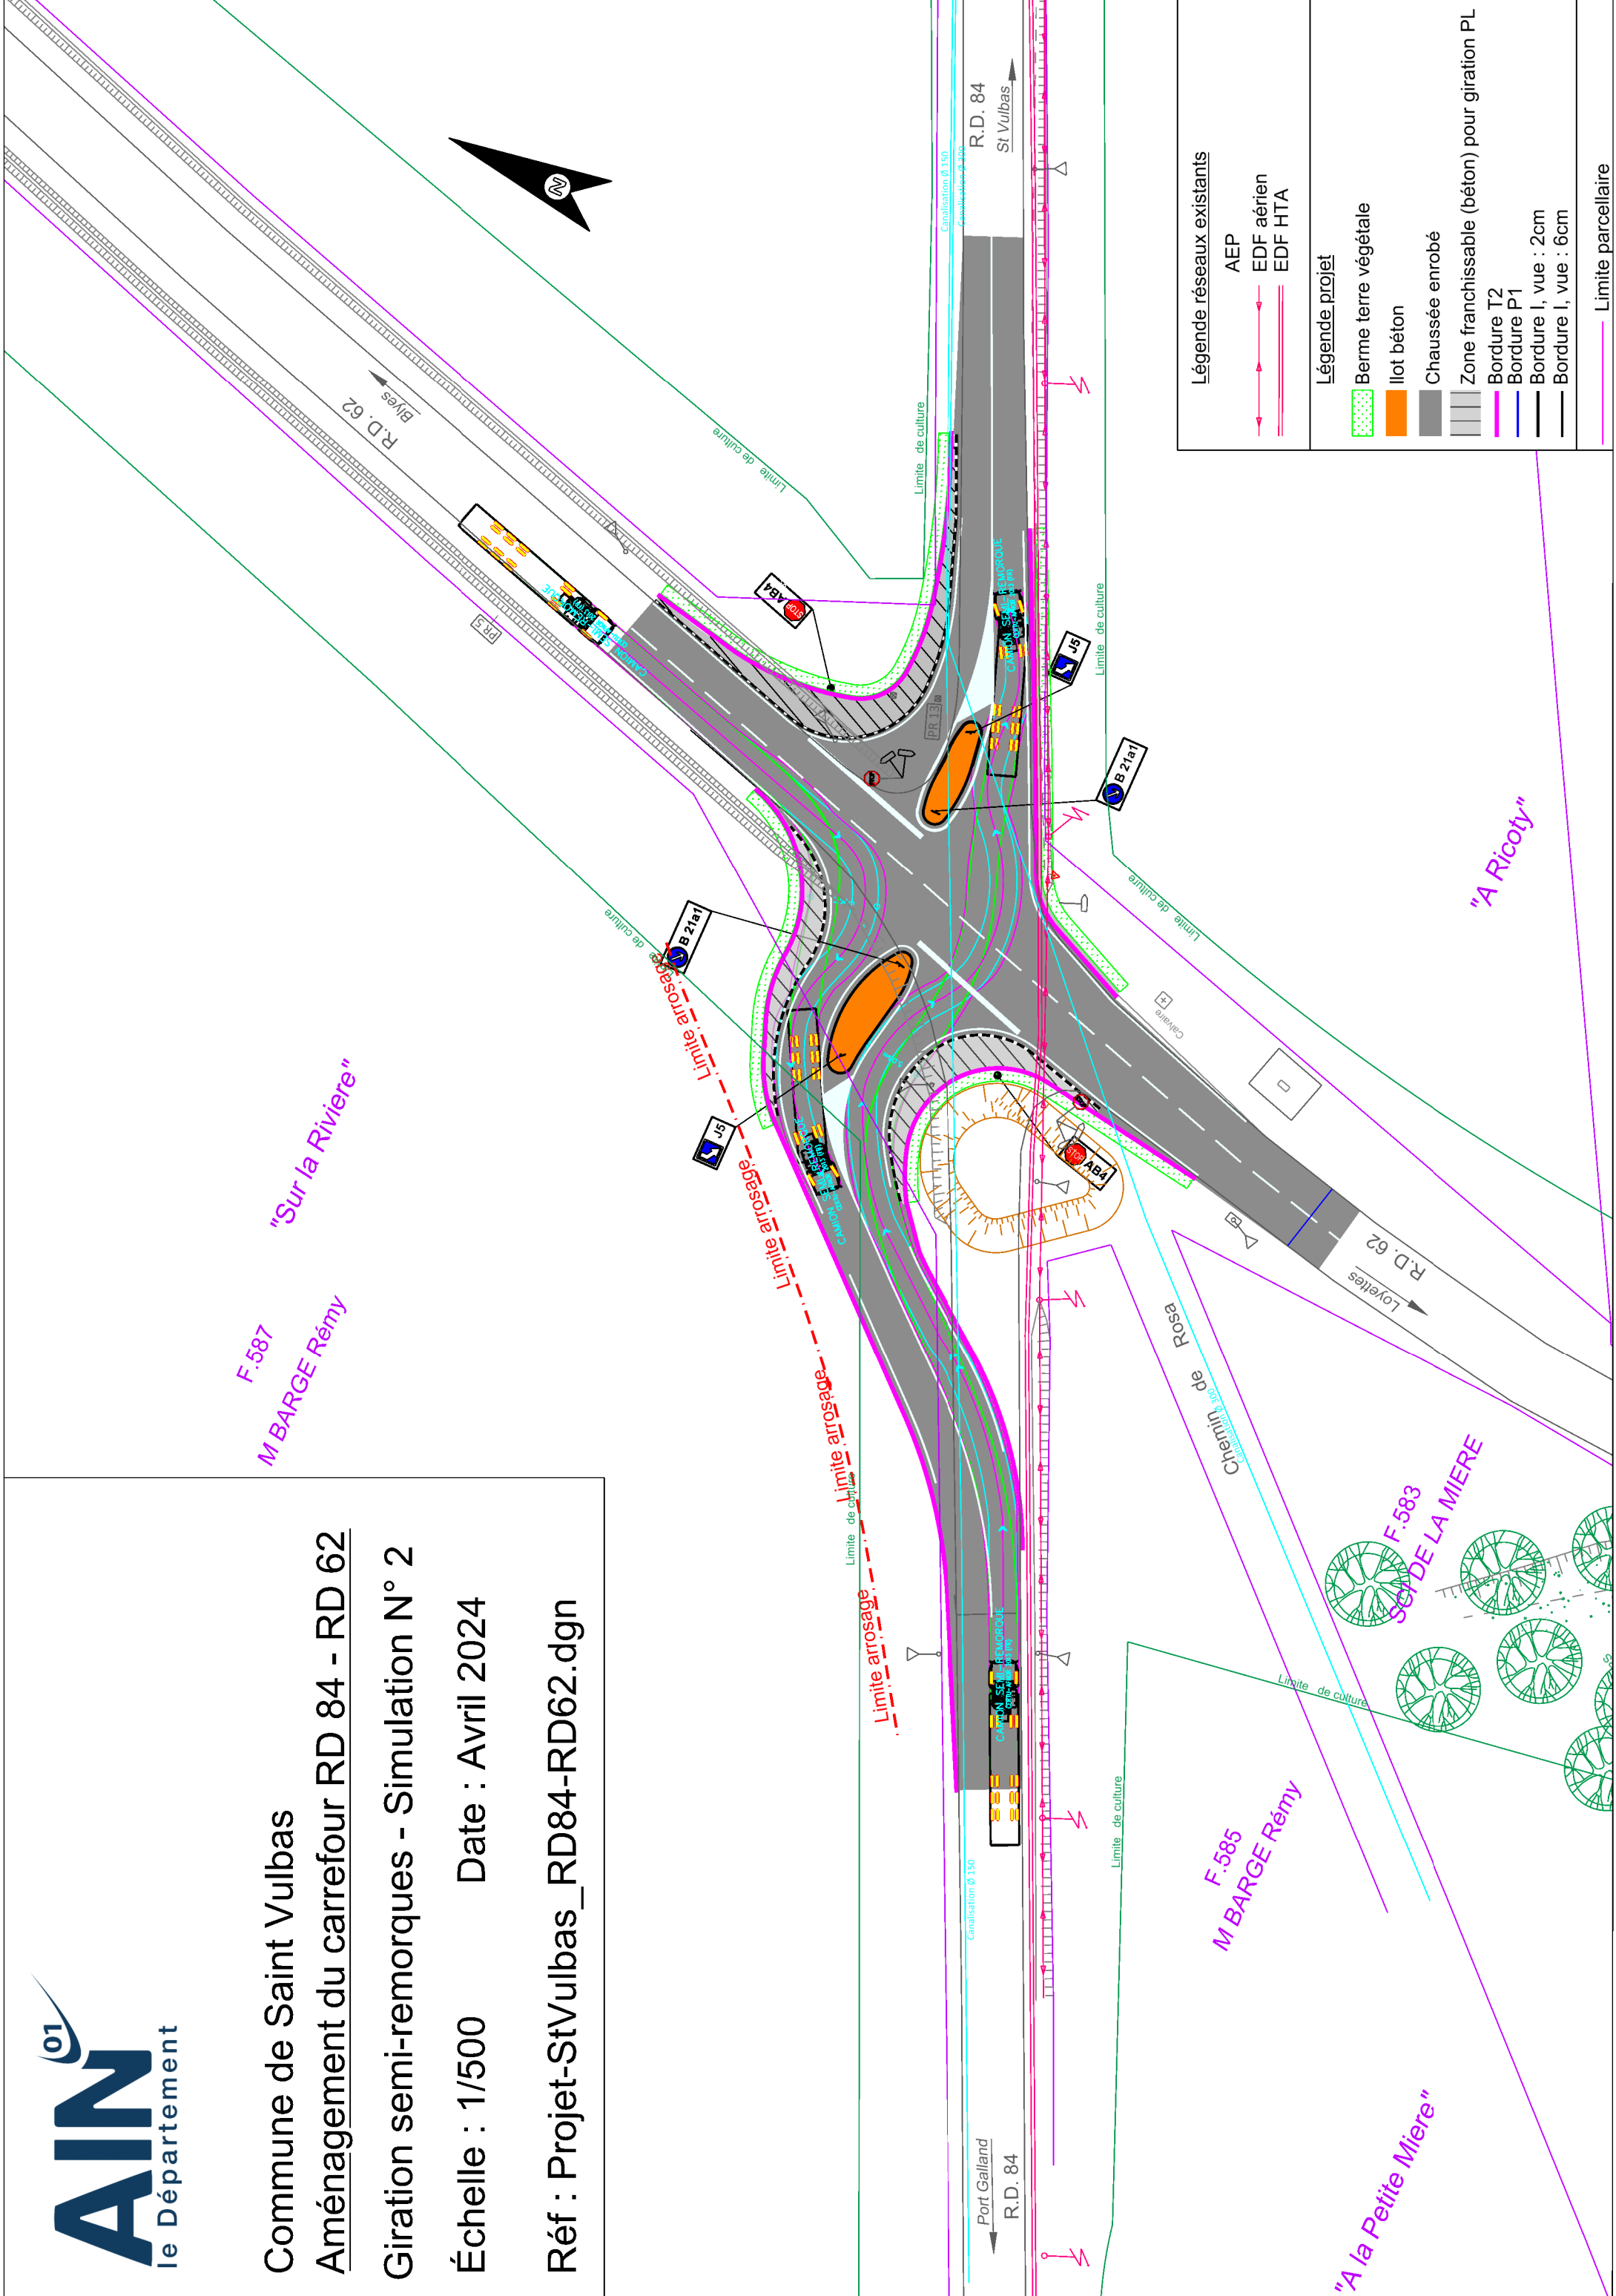

Commune de Saint Vulbas
Aménagement du carrefour RD 84 - RD 62

Giration véhicules légers

Échelle : 1/500 Date : Avril 2024

Réf : Projet-StVulbas_RD84-RD62.dgn

