



TÉLÉCABINE DU MONT-CHÉRY

AVANT-PROJET

PROFIL EN LONG

Réf : 0790762 / A07 / 3-AVP / 0790762-A07-AVP-PL	Echelle : 1 / 1 000 Format : 1.26mx0.60m
--	---


Date	Indice	Révision
28-07-25	A	Création du document - Plan réf : 3333 - Plan source - TC10 Chery (au 29.11.24)

Coordonnées X, Y : Système Lambert 93, Altitudes Z : Système NGF - IGN 69 / GPS



AMÉNAGEMENT, INGÉNIERIE & MAÎTRISE D'ŒUVRE

74, rue de la Gare - 73 460 Grésy sur Isère - ☎ : 04.79.37.94.16 - www.sarrasola.com

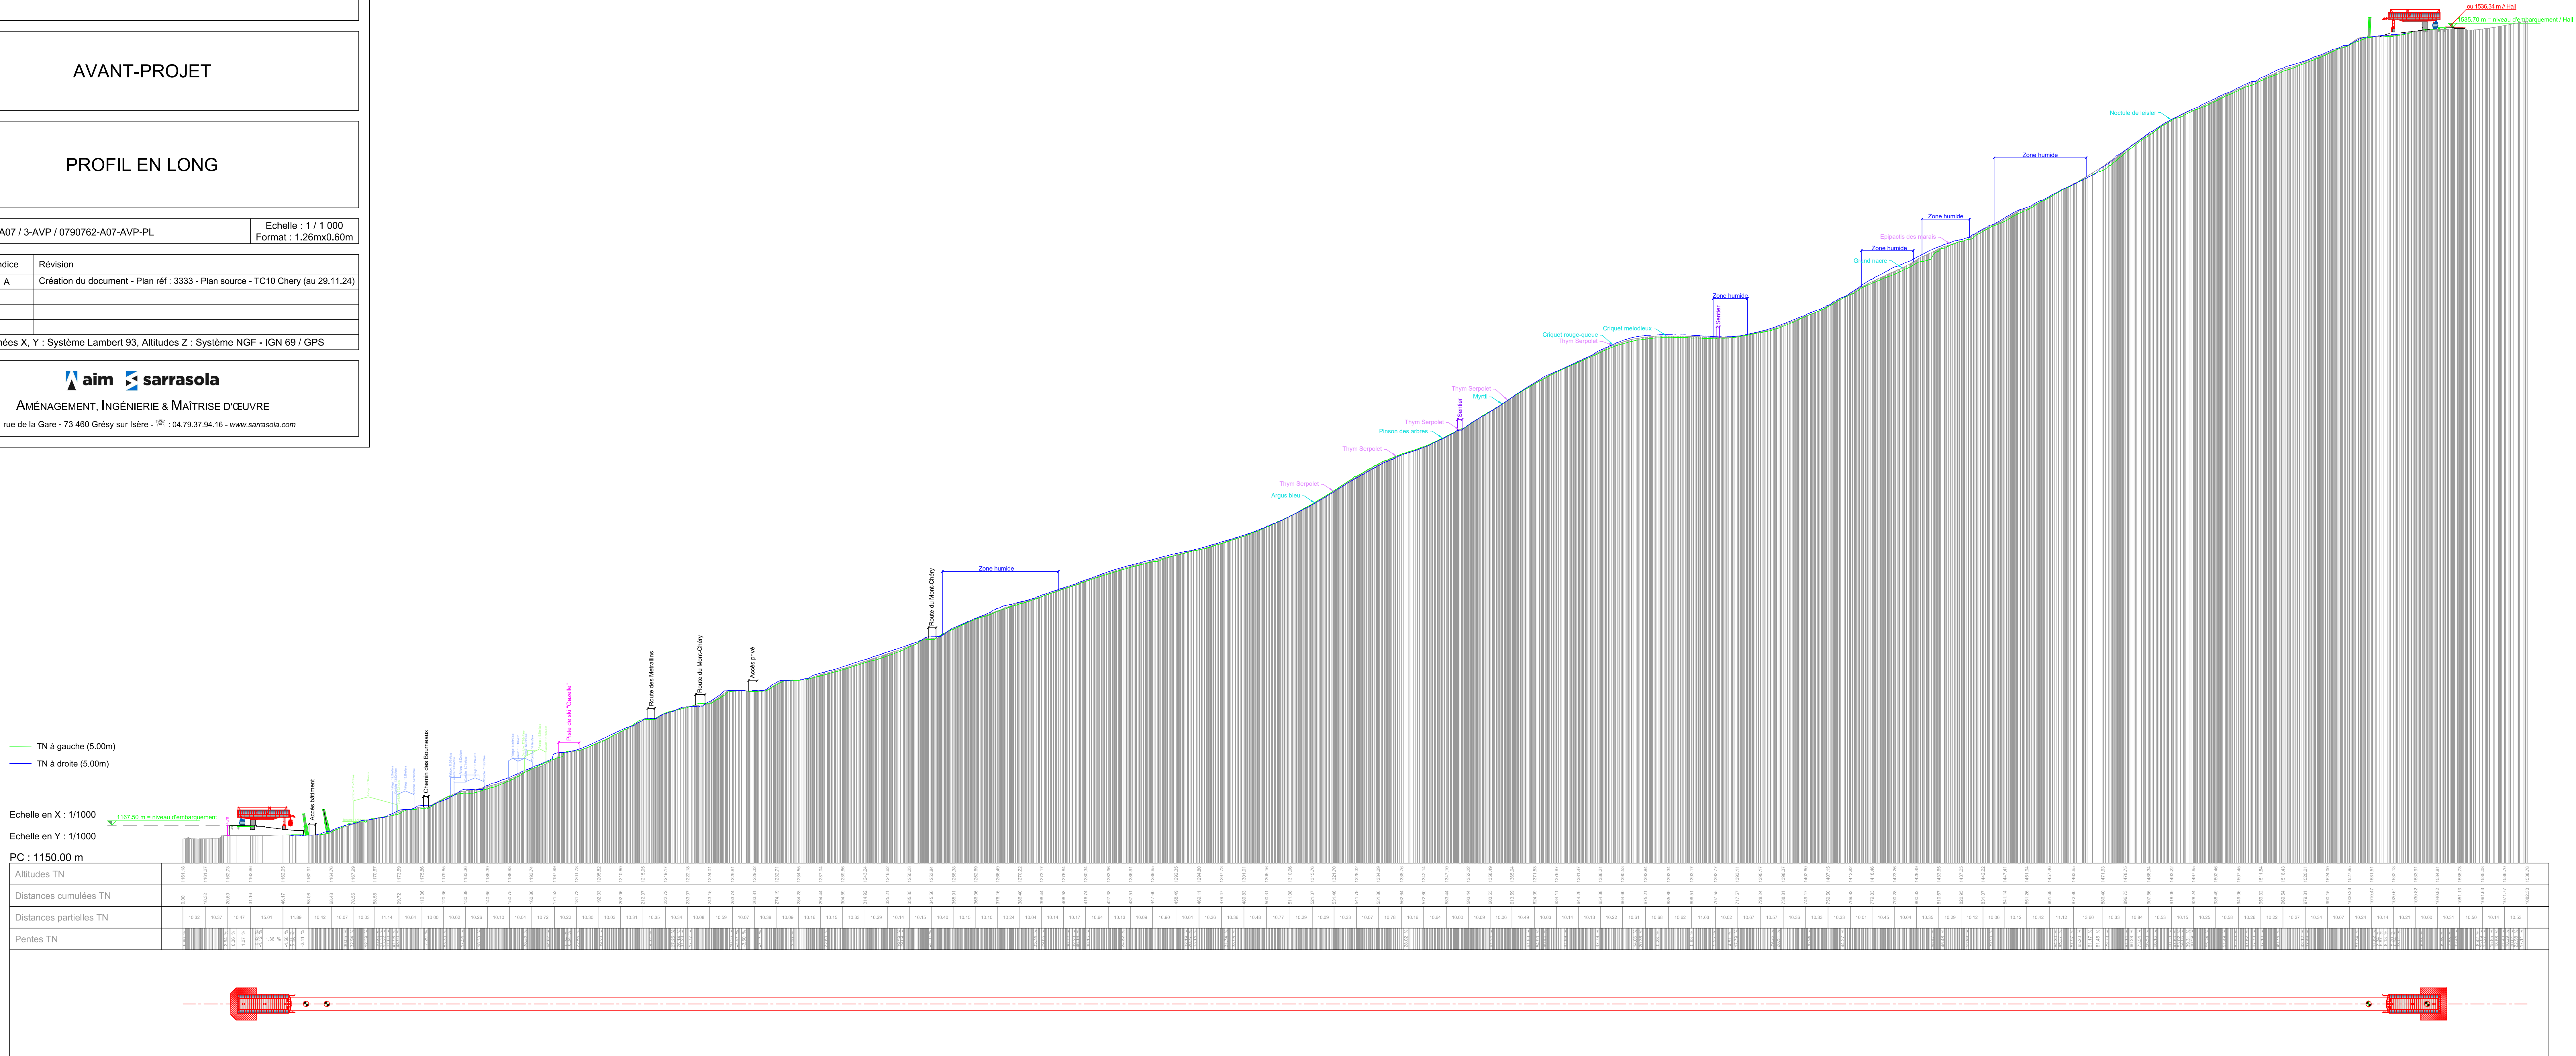

SoleGets

61 route du Front de Neige
74 260 LES GETS

☎ : 04.50.79.79.79
✉ : info@solegets.com



SoleGets

TÉLÉCABINE DU MONT-CHÉRY

AVANT-PROJET

PLAN GENERAL

Réf : 0790762 / A07 / 3-AVP / 0790762-A07-AVP-PG

Echelle : 1 / 1 000
Format : 1.47mx0.30m

Date	Indice	Révision
28-07-25	A	Création du document - Plan réf : 3333 - Plan source - TC10 Chéry (au 29.11.24)

Coordonnées X, Y : Système Lambert 93, Altitudes Z : Système NGF - IGN 69 / GPS



AMÉNAGEMENT, INGÉNIERIE & MAÎTRISE D'ŒUVRE

74, rue de la Gare - 73 460 Grésy sur Isère - ☎ : 04.79.37.94.16 - www.sarrasola.com

