


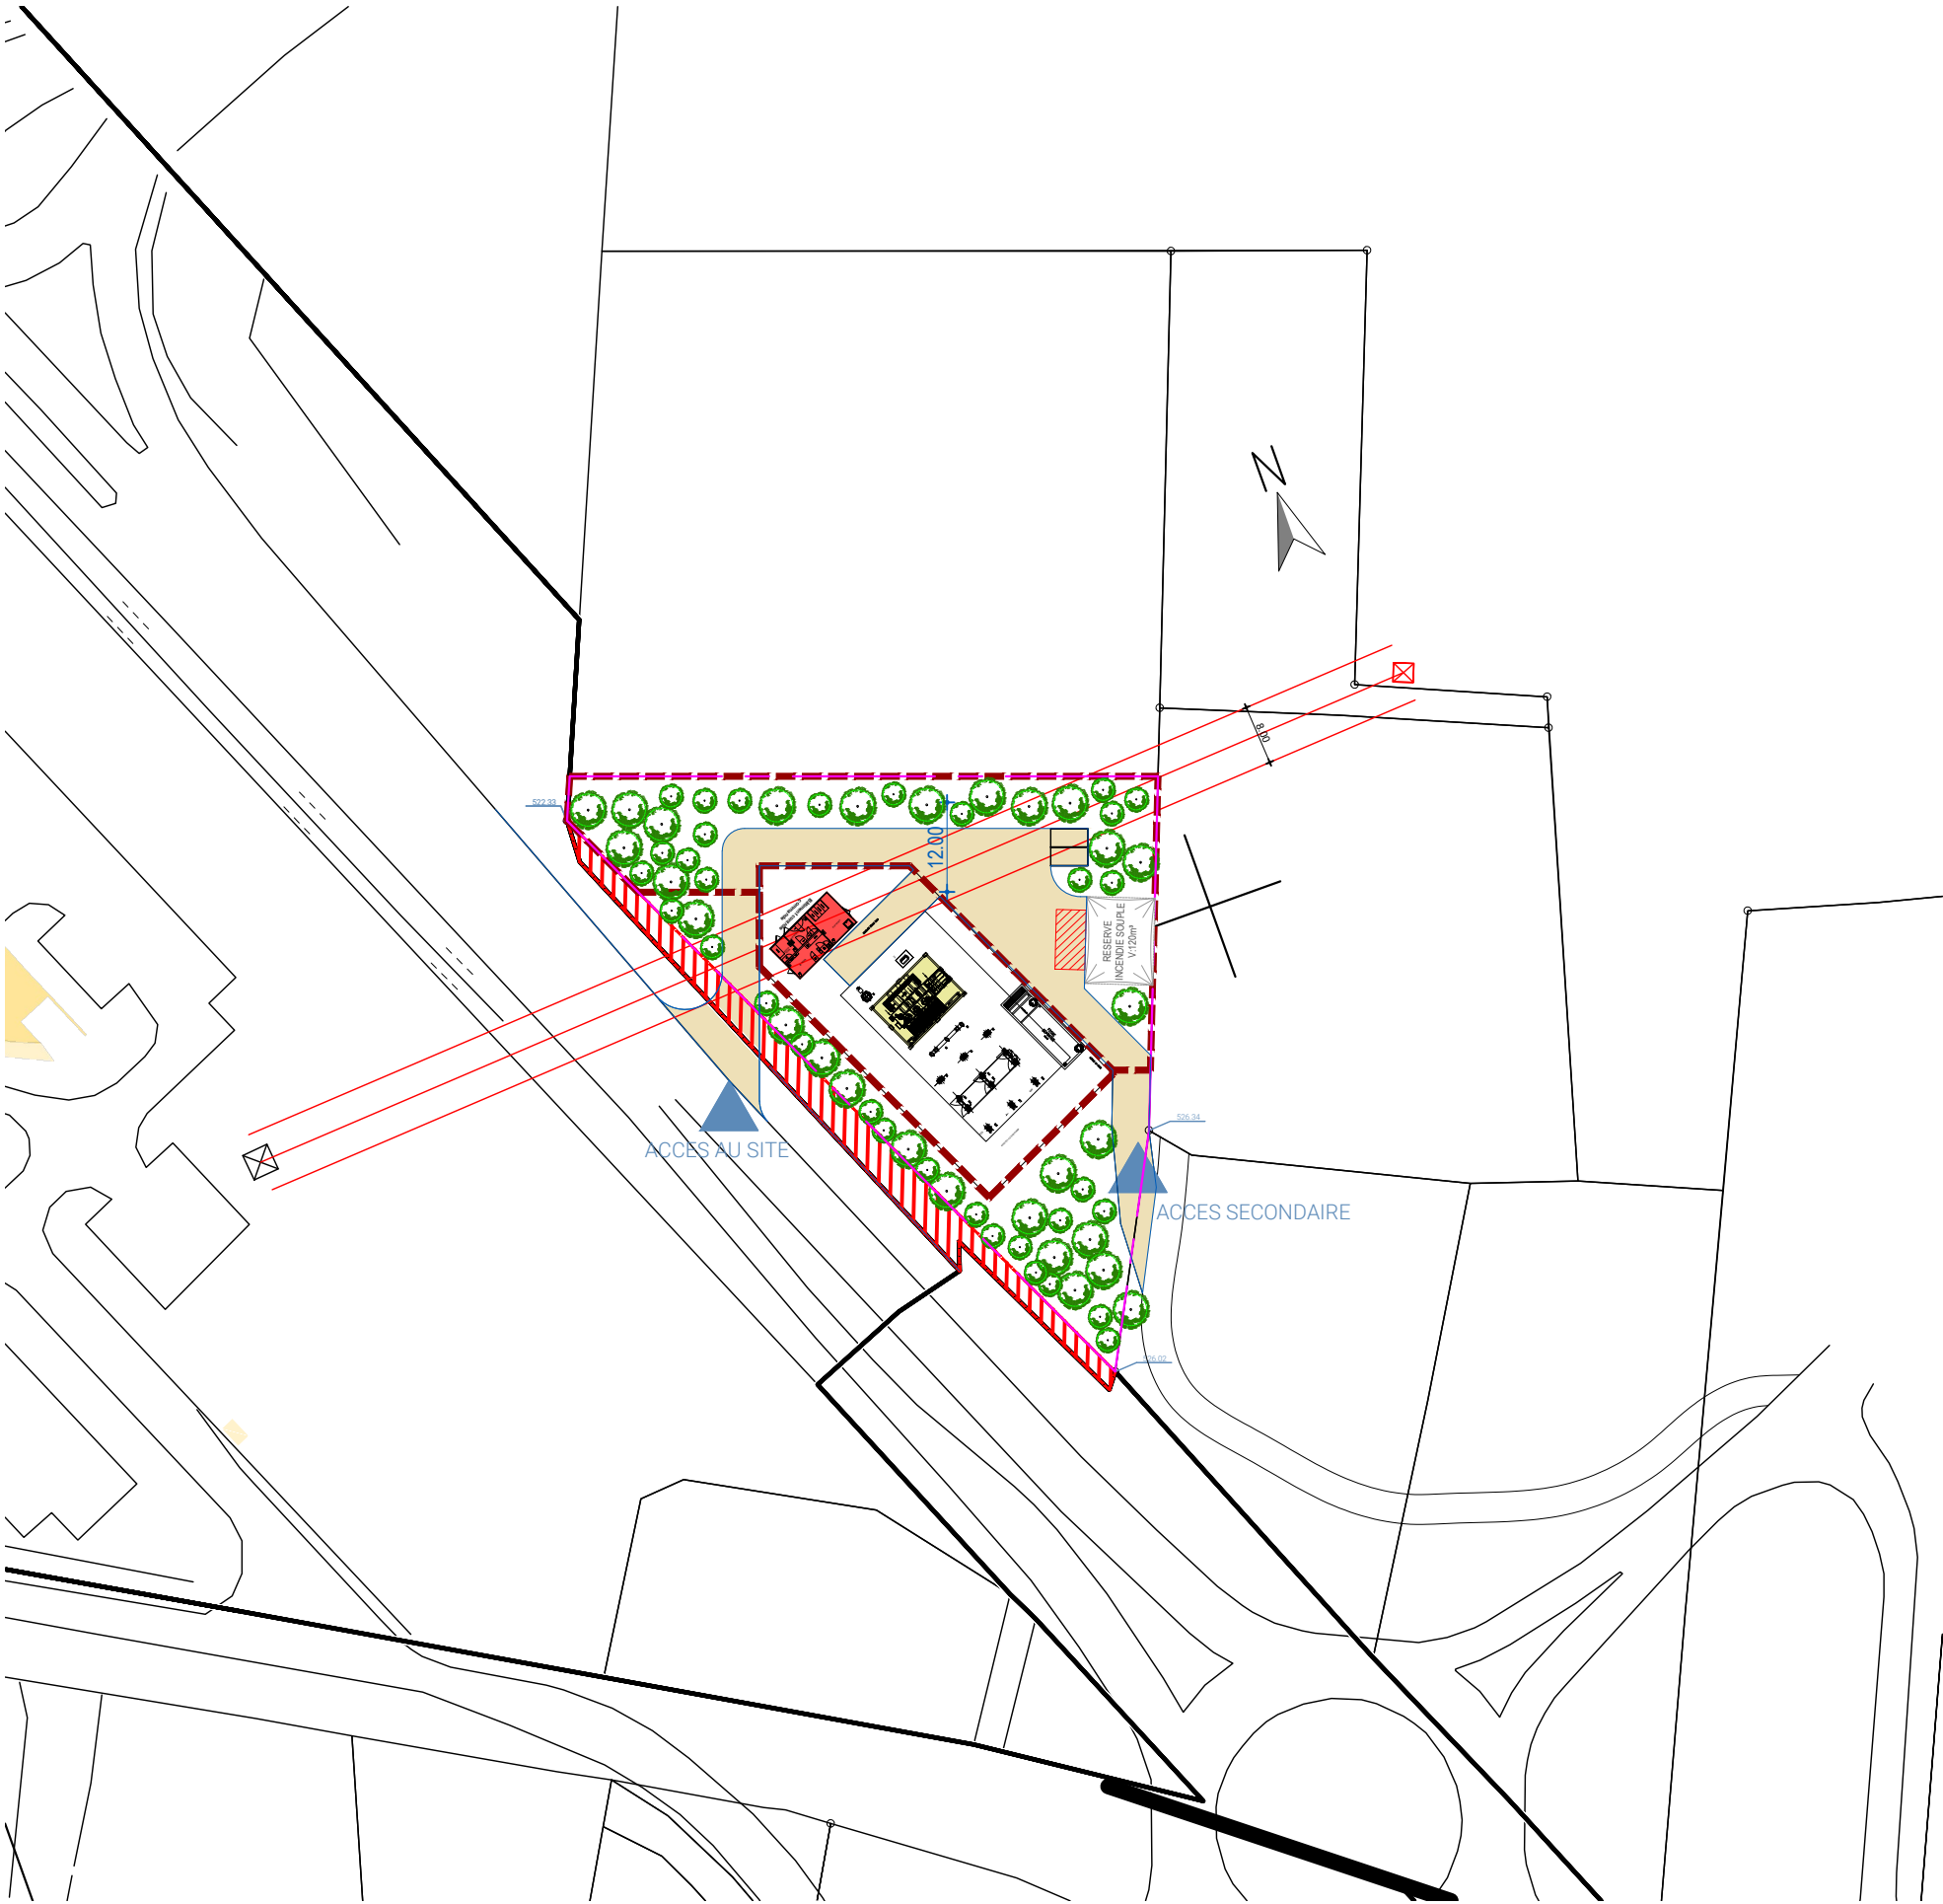

LEGENDE

- SURFACE TERRAIN 3469m²
- SURFACE CLOTUREE 2636m²
- VOIRIE LOURDE 952m²
- SURFACE BATIE POSTE DE COMMANDE 62m²

AFFAIRE	ÉMET.	LOT	PHASE
2025-040	BRU	ARC	ESQ

N°	INDICE
200	B