
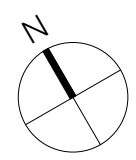



Annexe 4 : Plan de masse

IMMALDI ET COMPAGNIE  
PARC D'ACTIVITE DE LA GOELE  
527 RUE CLEMENT ADER  
77234 DAMMARTIN EN GOEUX CEDEX

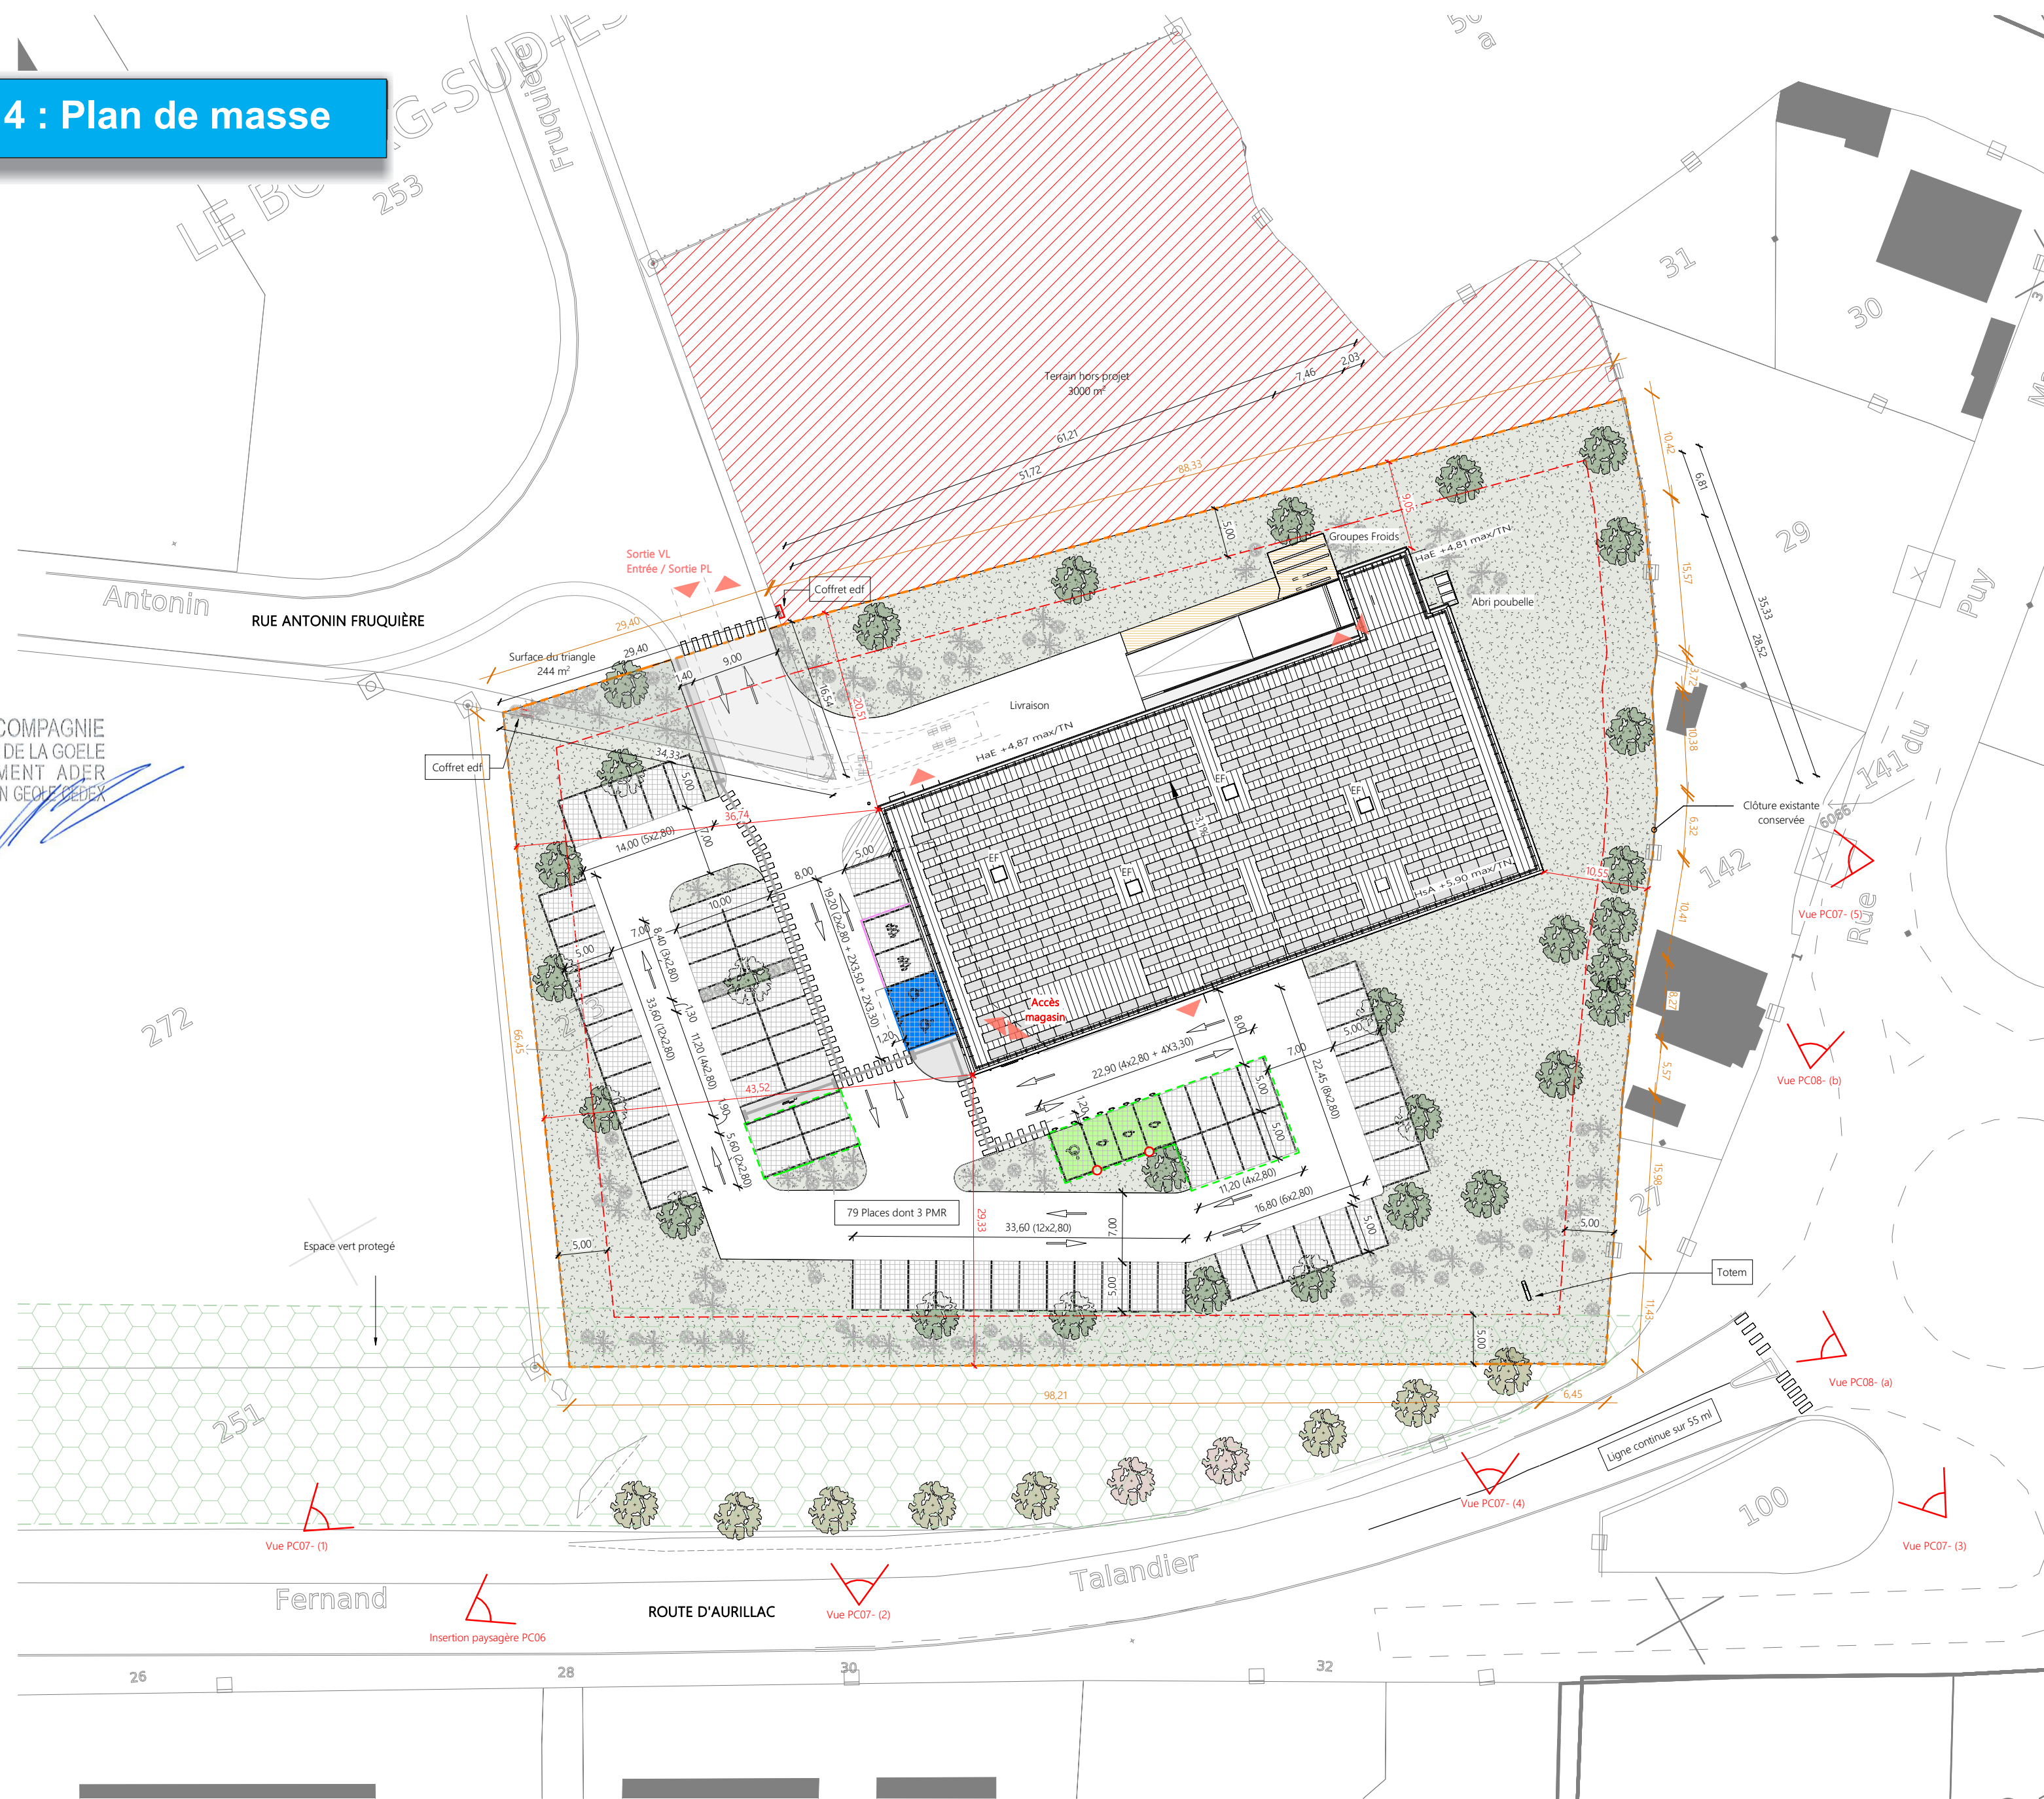

- LEGENDE
- HSA : Hauteur sur Acrotère
  - HaE : Hauteur à l'égout
  - Limite de propriété
  - - - Recul limite séparative
  - [Pattern] Dalle pododactile
  - [Pattern] Bande de guidage
  - [Pattern] Passage piéton - peinture au sol
  - [Pattern] Flèche circulation - peinture au sol
  - [Pattern] Zebra - peinture au sol
  - [Pattern] Panneaux photovoltaïques
  - [Symbol] EF Exutoire de fumée
  - [Symbol] Place de stationnement PMR
  - [Symbol] Place de stationnement destinée aux véhicules électriques ou hybrides
  - [Symbol] Place de stationnement PMR destinée aux véhicules électriques ou hybrides
  - [Symbol] Place de stationnement pré-équipée pour l'installation ultérieure d'une borne de recharge destinée aux véhicules électriques ou hybrides
  - [Symbol] Borne de recharge destinée aux véhicules électriques ou hybrides
  - [Symbol] Place de stationnement réservée aux familles
  - [Symbol] Place de stationnement perméables
  - [Symbol] Espace vert pleine terre
  - [Symbol] Circulation piéton - béton balayé
  - [Symbol] Chemin d'accès groupe froid - stabilisé
  - [Symbol] Revêtement perméable
  - [Symbol] Enrobé
  - [Symbol] Arbre projet
  - [Symbol] Arbre existant
  - [Symbol] Arbre à abattre
  - [Symbol] Végétation arbustive basse

IMMALDI ET COMPAGNIE		Plan de masse Construction d'un surface commerciale. Rte d'Aurillac - 15200 MAURIAC						PC 02a  27/01/2023
		A22509	Projet	PC	1AUy	1 : 500	D.Ry	
		Maître d'ouvrage	Emetteur	Affaire	Etat	Phase	Zone	