


GEOPAL INGENIERIE ET CONSEIL

COMMUNE D'ISSERTEAUX (63)

Etude de schéma directeur d'assainissement
99 PDD 39

PROPOSITION DE ZONAGE TECHNIQUE
D'ASSAINISSEMENT

Echelle 1/2500

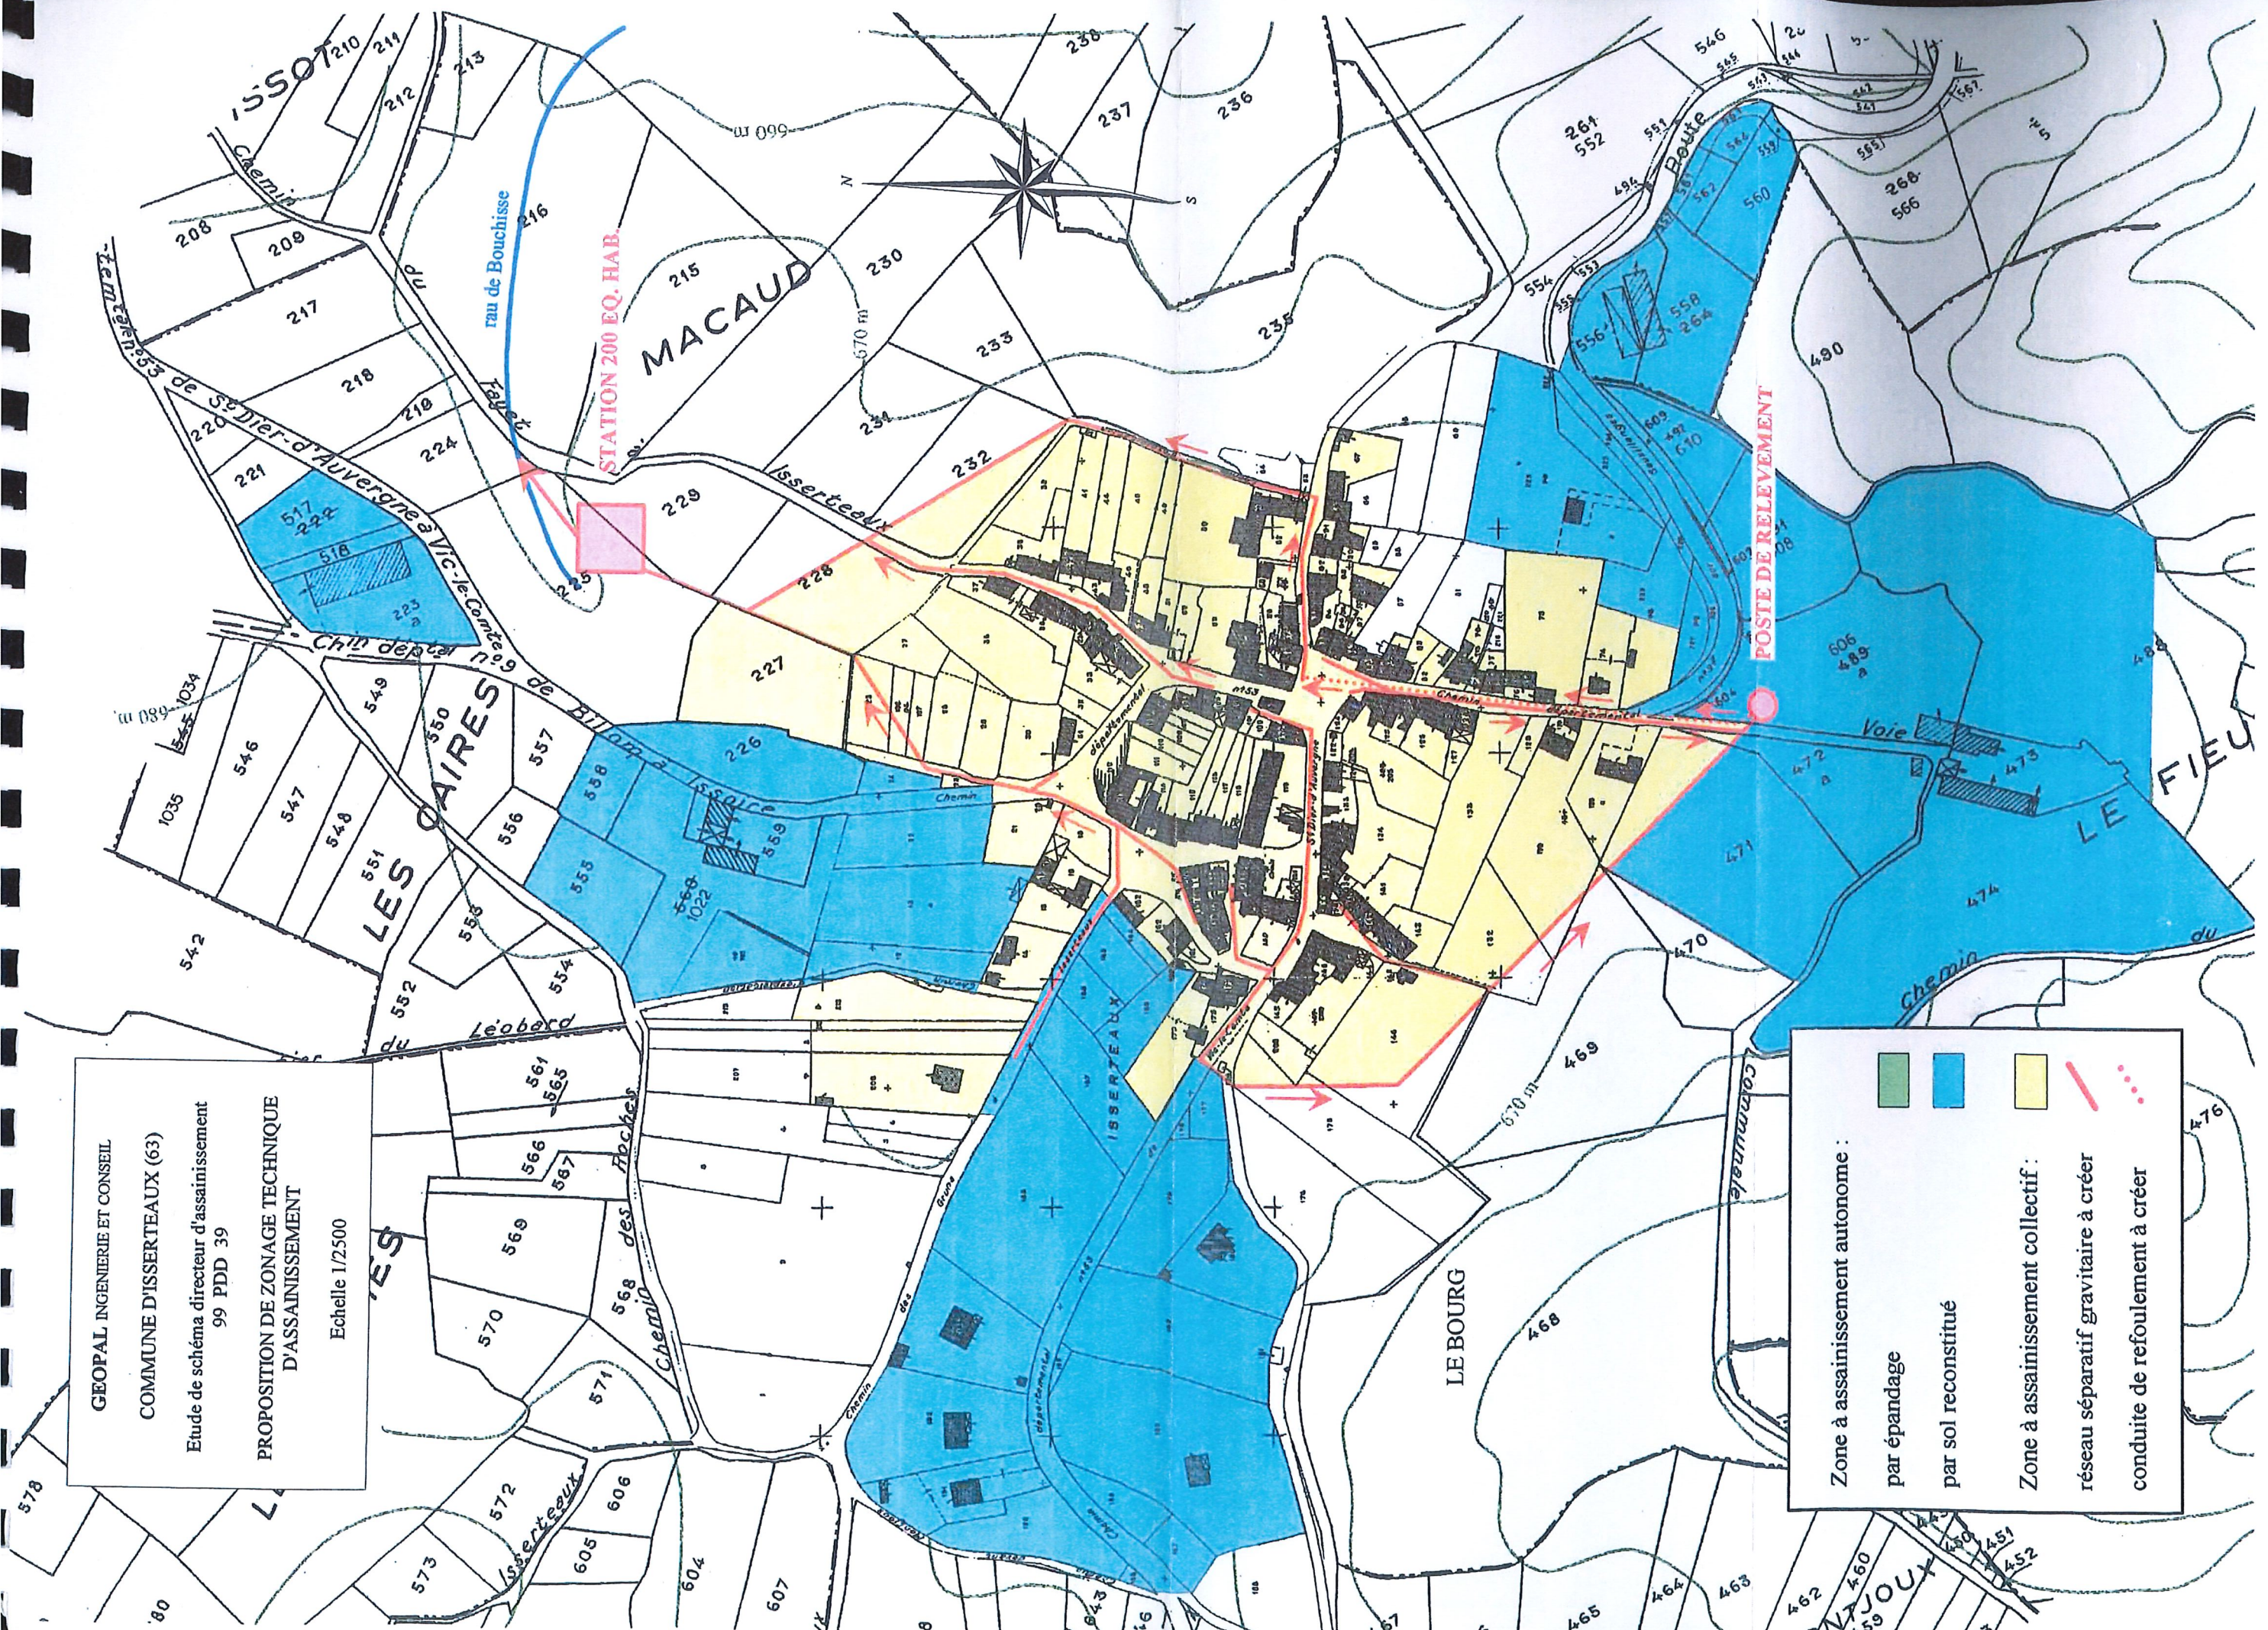

Zone à assainissement autonome :

par épannage

par sol reconstitué

Zone à assainissement collectif :

réseau séparatif gravitaire à créer

conduite de refoulement à créer