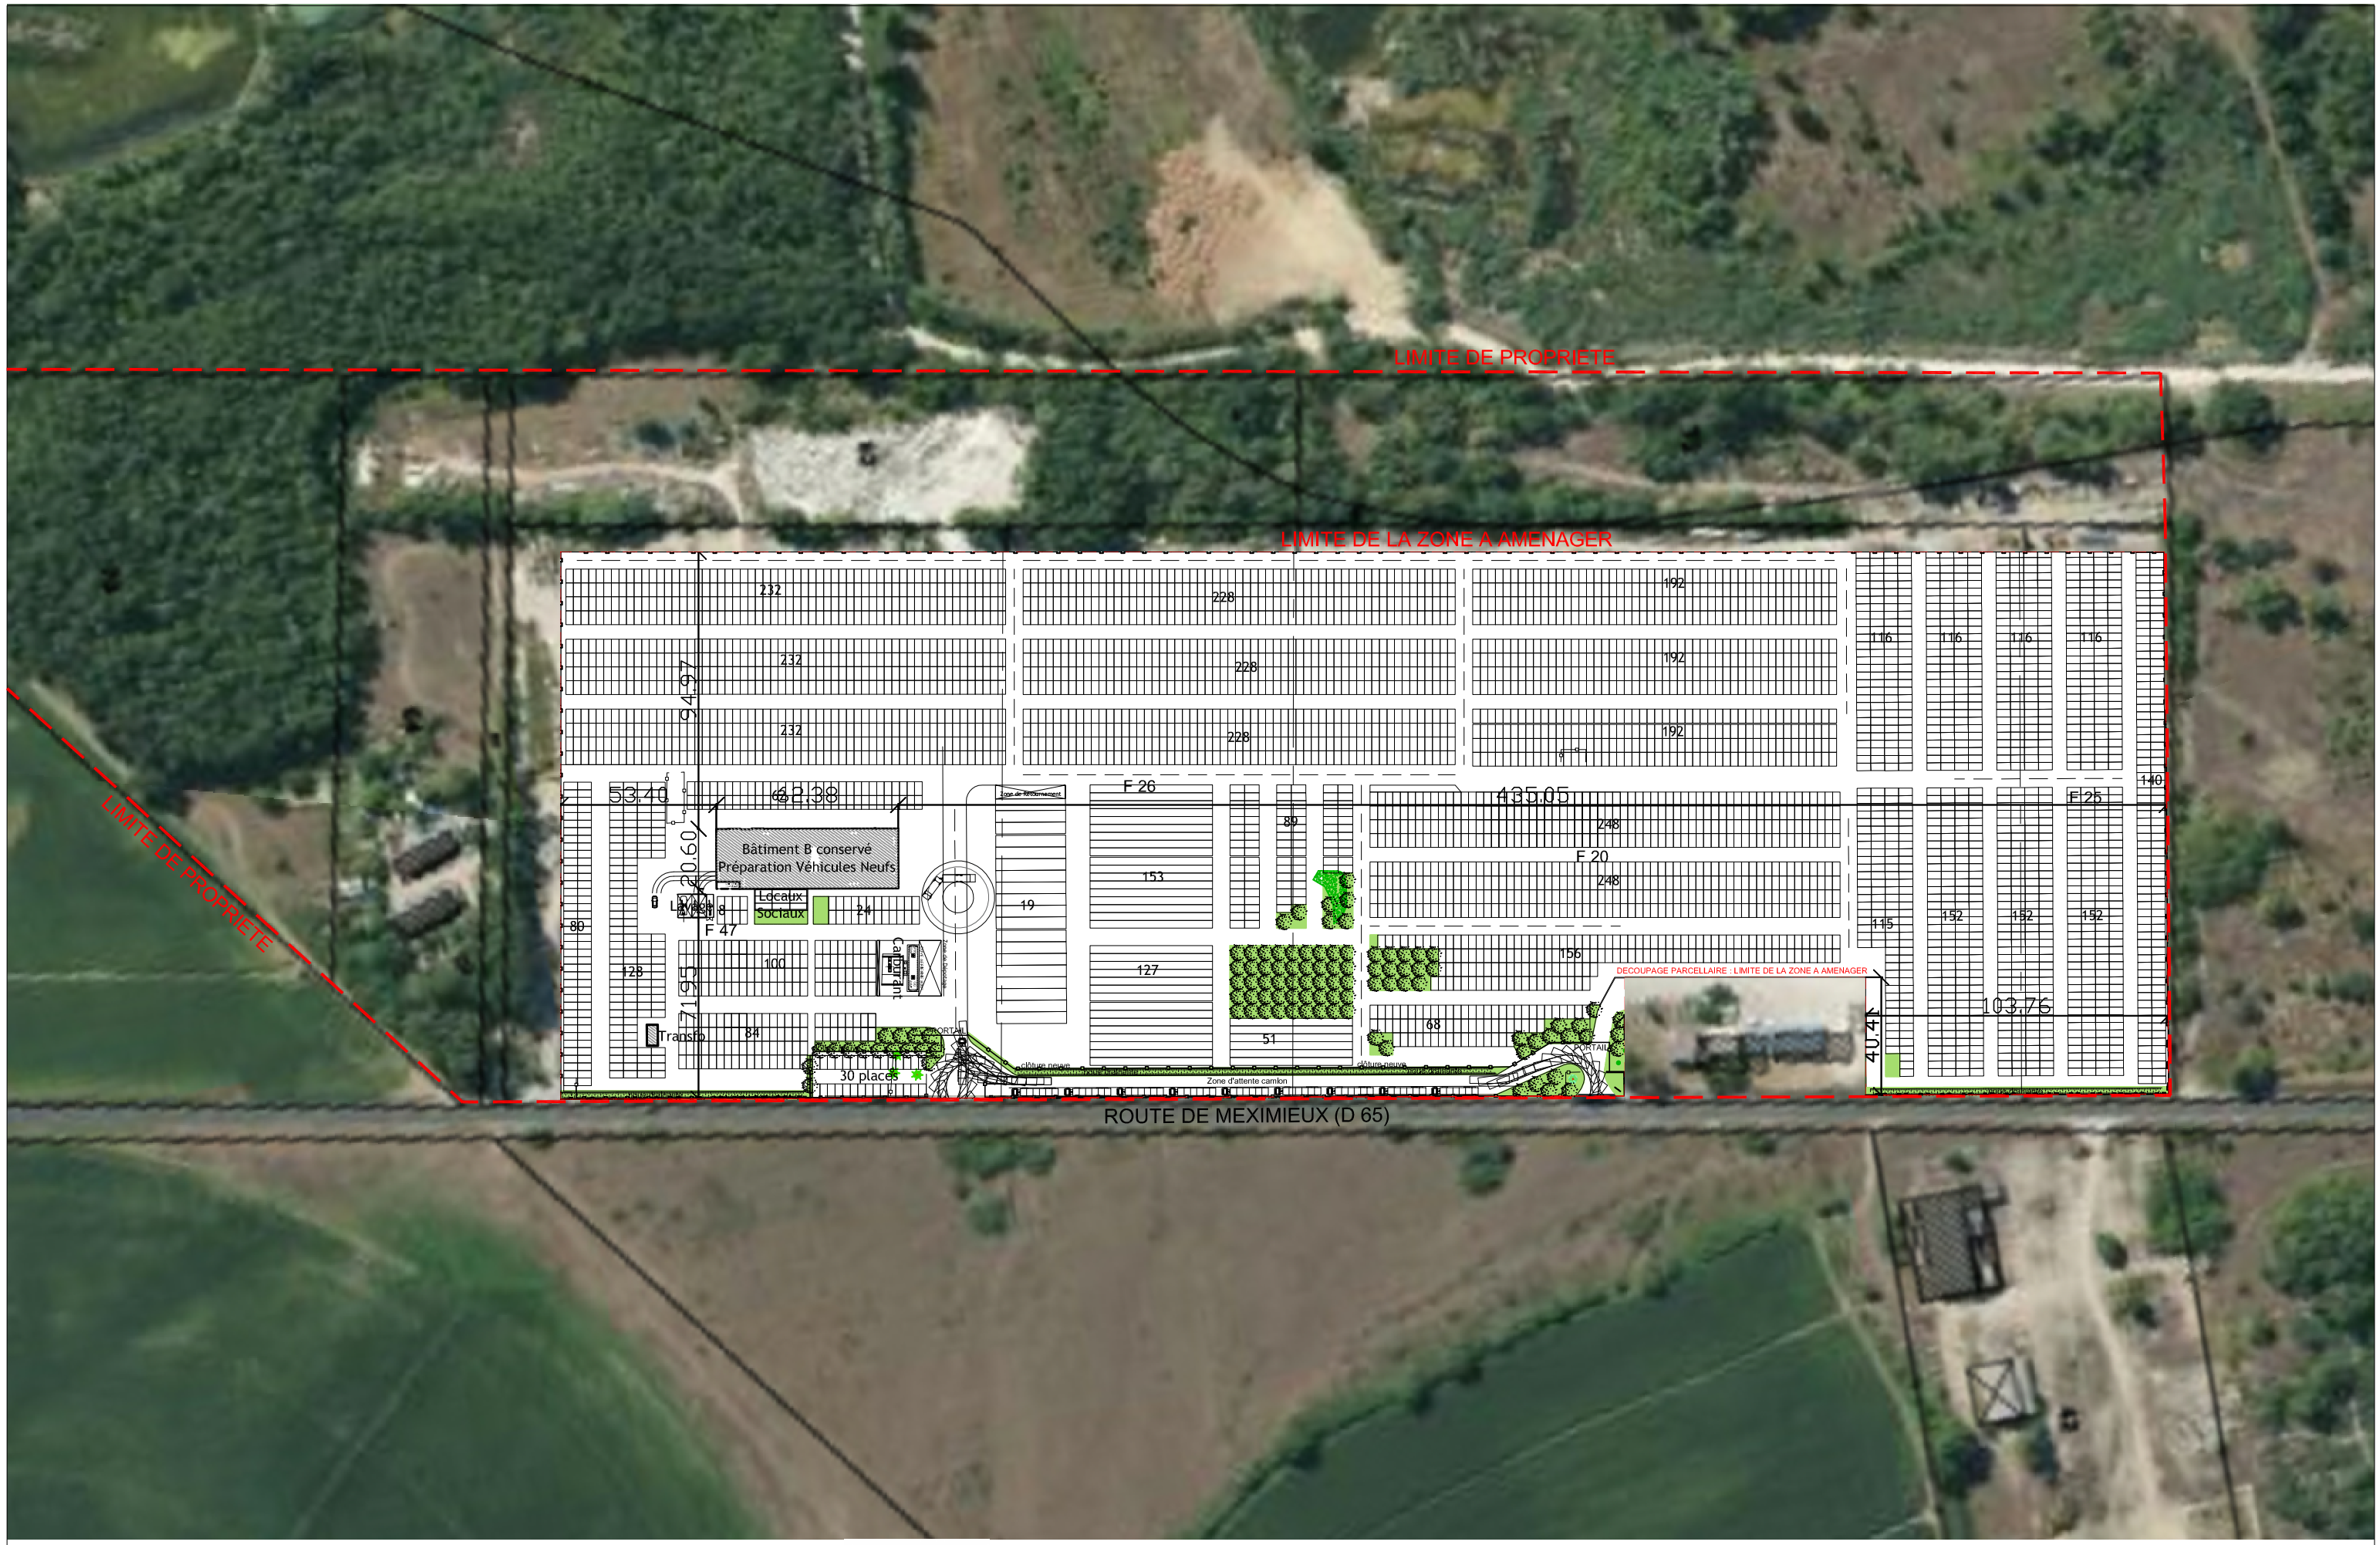

N

GEFCO
Partners, unlimited

REHABILITATION D'UN SITE INDUSTRIEL - Route de Meximieux (D65) - 01360 LOYETTES

lesateliers4+

n° plan et indice	date		échelle	phase	réf. info.
ANNEXE 4	10/12/2019	PLAN DE MASSE DU PROJET	1/2000	PA	45917-303-Mas_B