



75, rue Dérobert - 73400 UGINE
+33 (0)4 79 89 75 75 - ingenierie@abest.fr
www.abest.fr




Aussois
Haute Maurienne
Vanoise

Mairie
4 rue de l'église
73500 Aussois
Tél: 04 79 20 30 40 - Fax: 04 79 20 37 47

EXTENSION DU RESEAU NEIGE DE CULTURE PISTES DE SKI SETIVES ET COCHETTE

Commune et station : AUSSOIS


PROJET

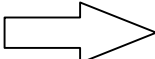- 1- Plan de situation
2- Plan général des travaux
3- Plans des abords
- 

Reference (ABEST) : C:\Users\m.gautret\Desktop\21-026 k par k.dwg

ECHELLE : 1/5 000

INDEX	DATE	EST.	VERIF.	OBSERVATIONS-MODIFICATIONS
0	18-06-21	MG	RDG	PREMIERE DIFFUSION (issu 04-PRO/Aussois neige du 14/06/2021)
A	15-07-21	MG	RDG	Modif. suite remarques MO

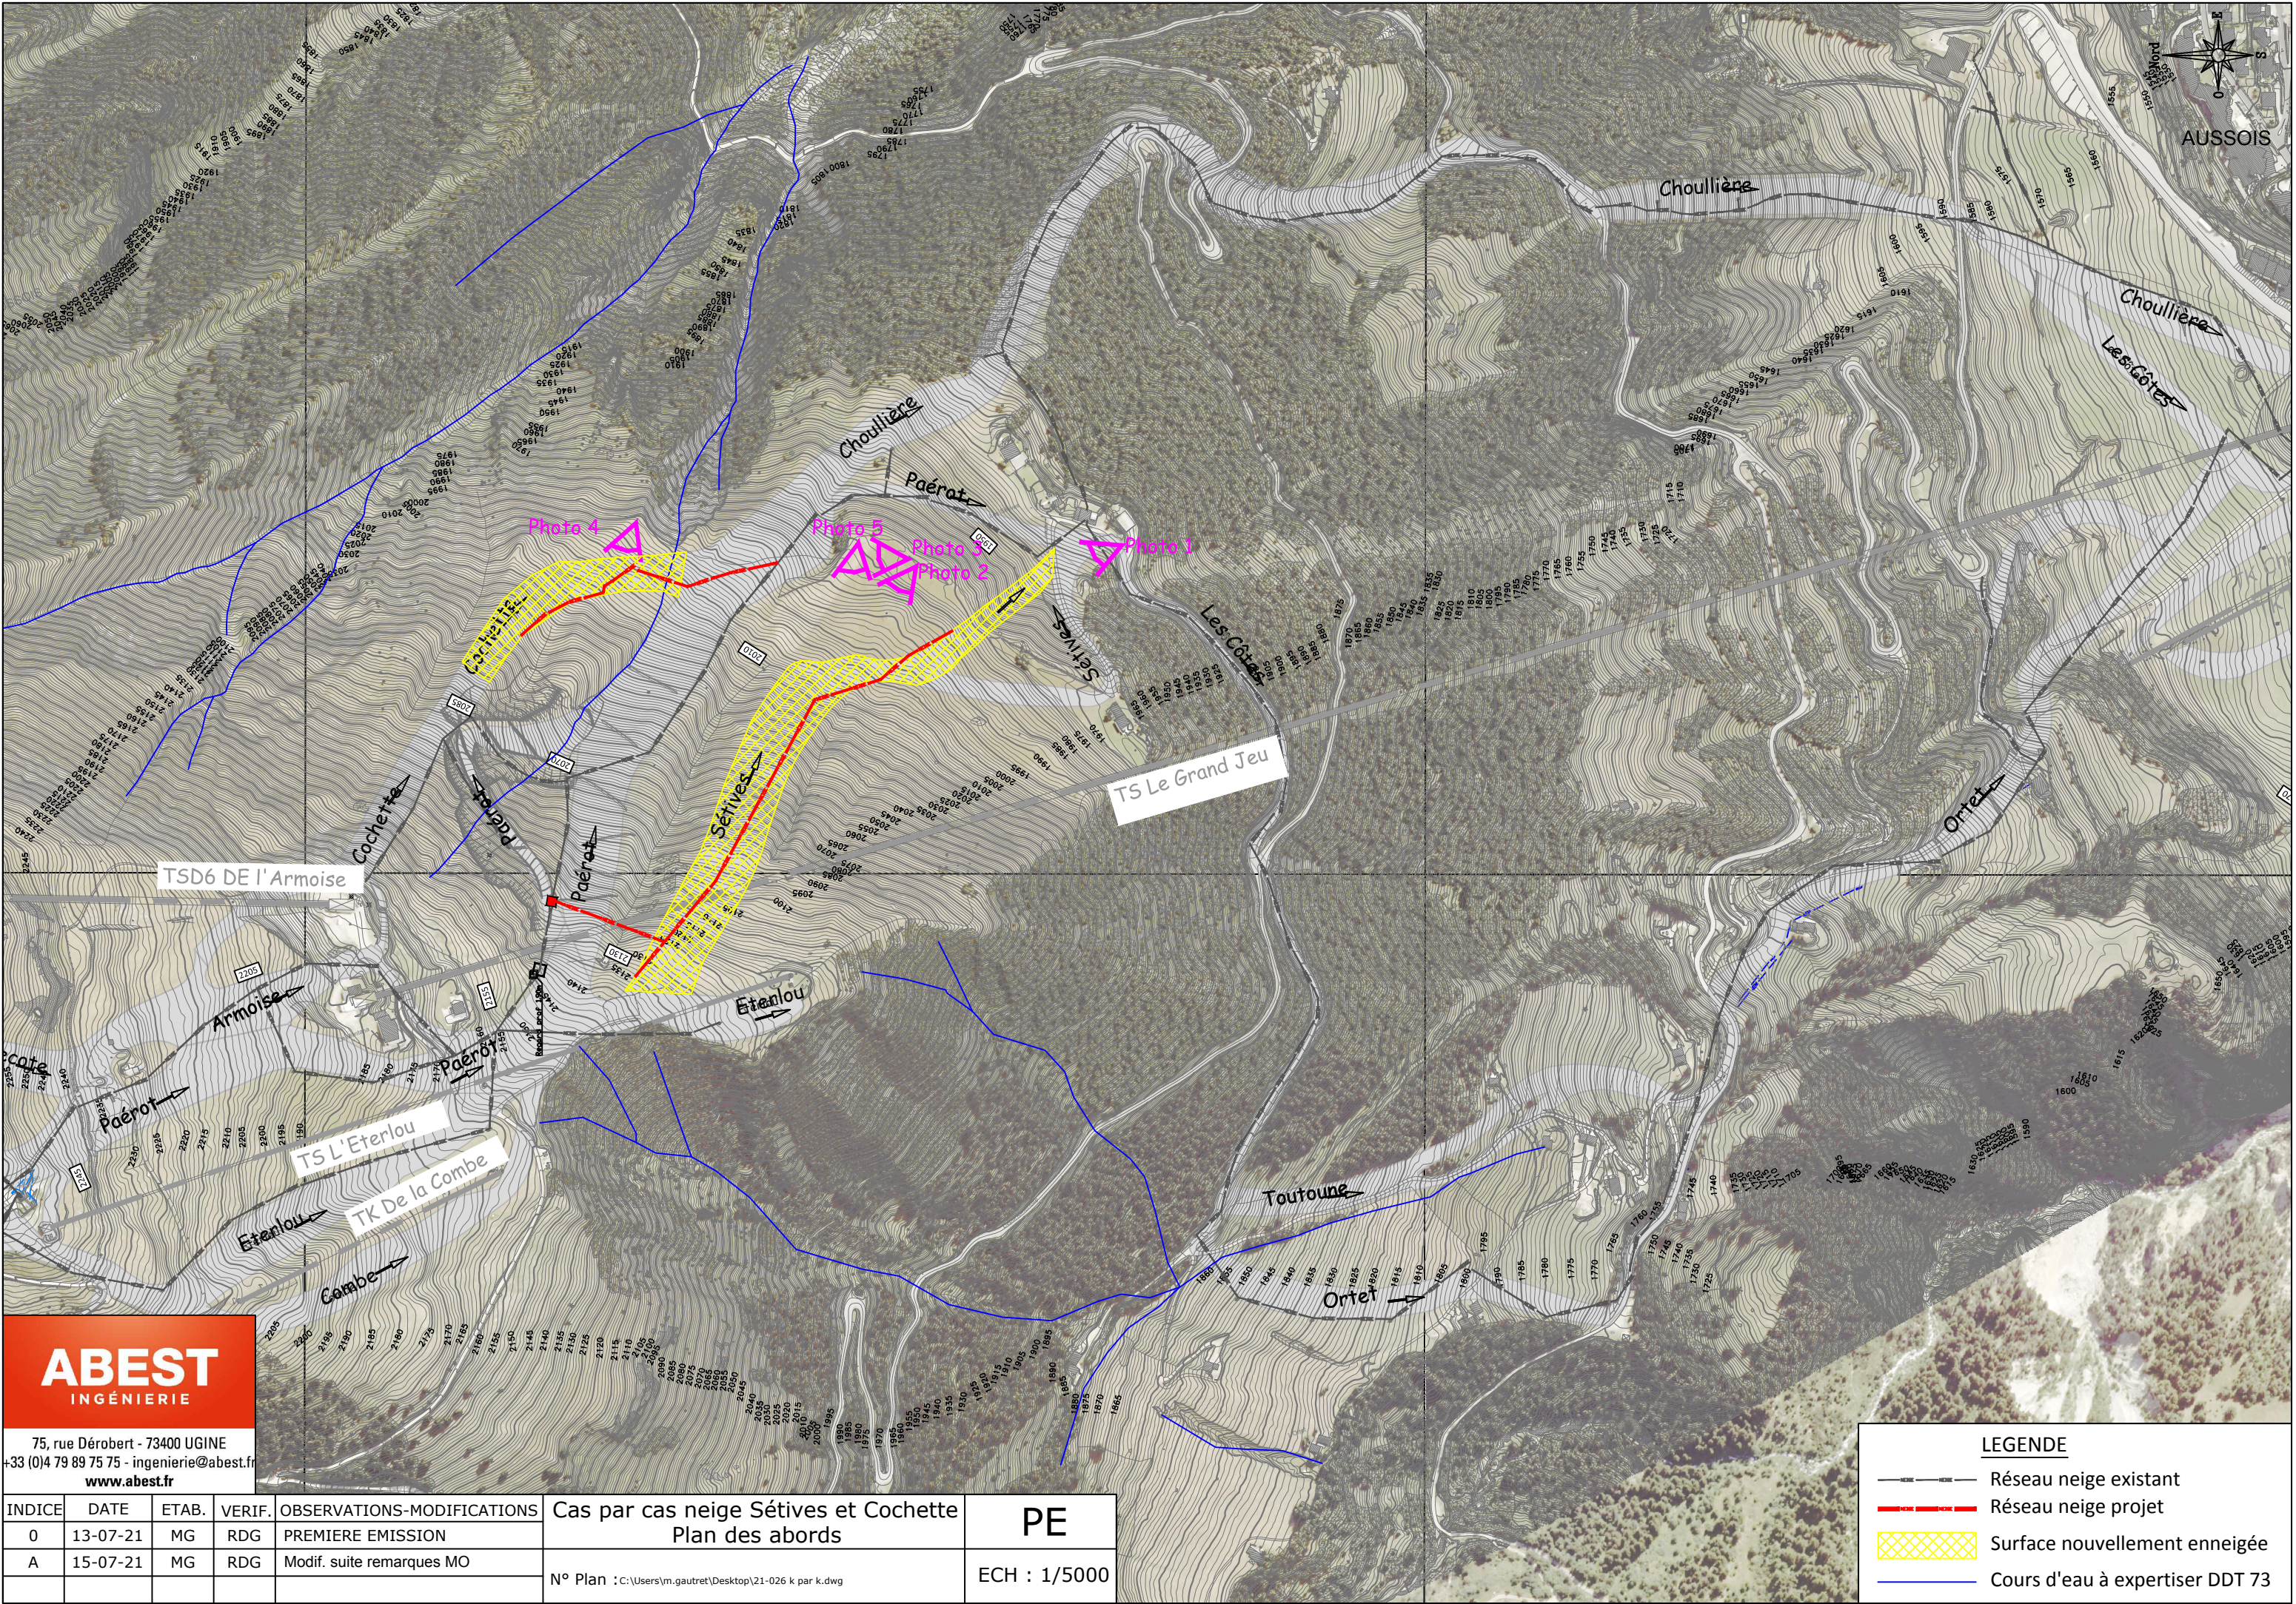

ABEST
INGÉNIERIE

75, rue Dérobert - 73400 UGINE
+33 (0)4 79 89 75 75 - ingenierie@abest.fr
www.abest.fr

INDICE	DATE	ETAB.	VERIF.	OBSERVATIONS-MODIFICATIONS	Cas par cas neige Sèvres et Cochettes	PE
0	13-07-21	MG	RDG	PREMIERE EMISSION	Plan des abords	
A	15-07-21	MG	RDG	Modif. suite remarques MO		
					N° Plan : C:\Users\ym.gautret\Desktop\21-026 k par k.dwg	ECH : 1/5000