
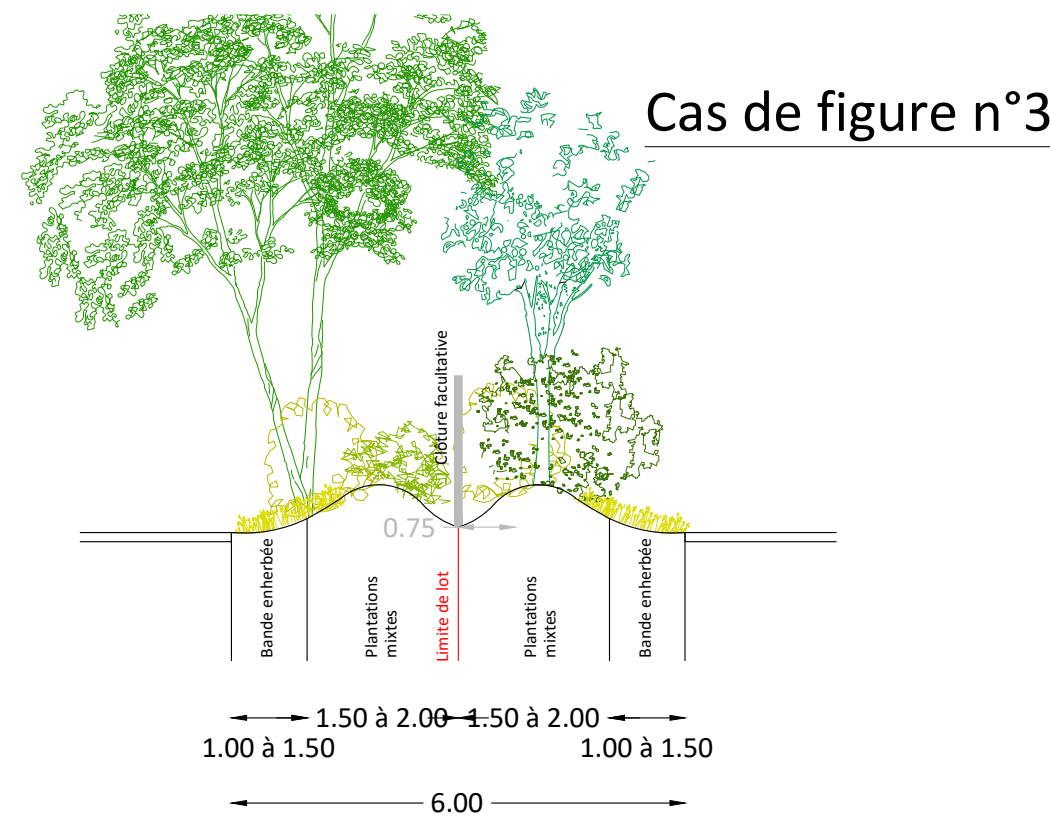
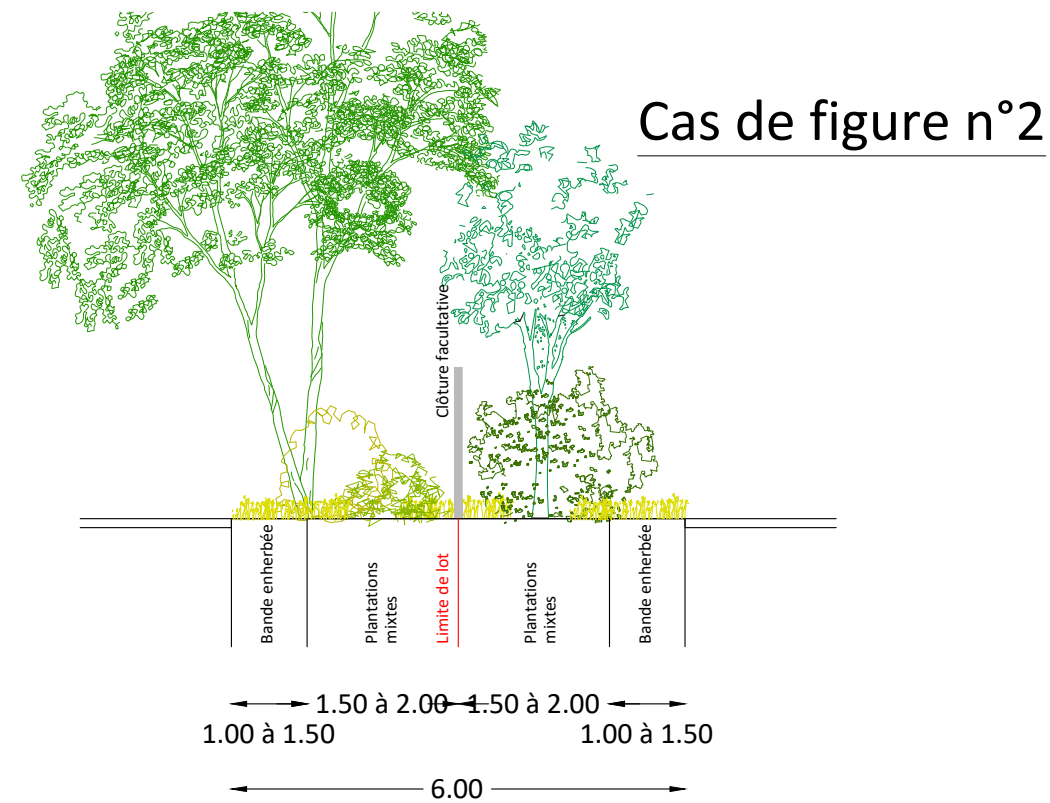


Profil type corridors paysagers

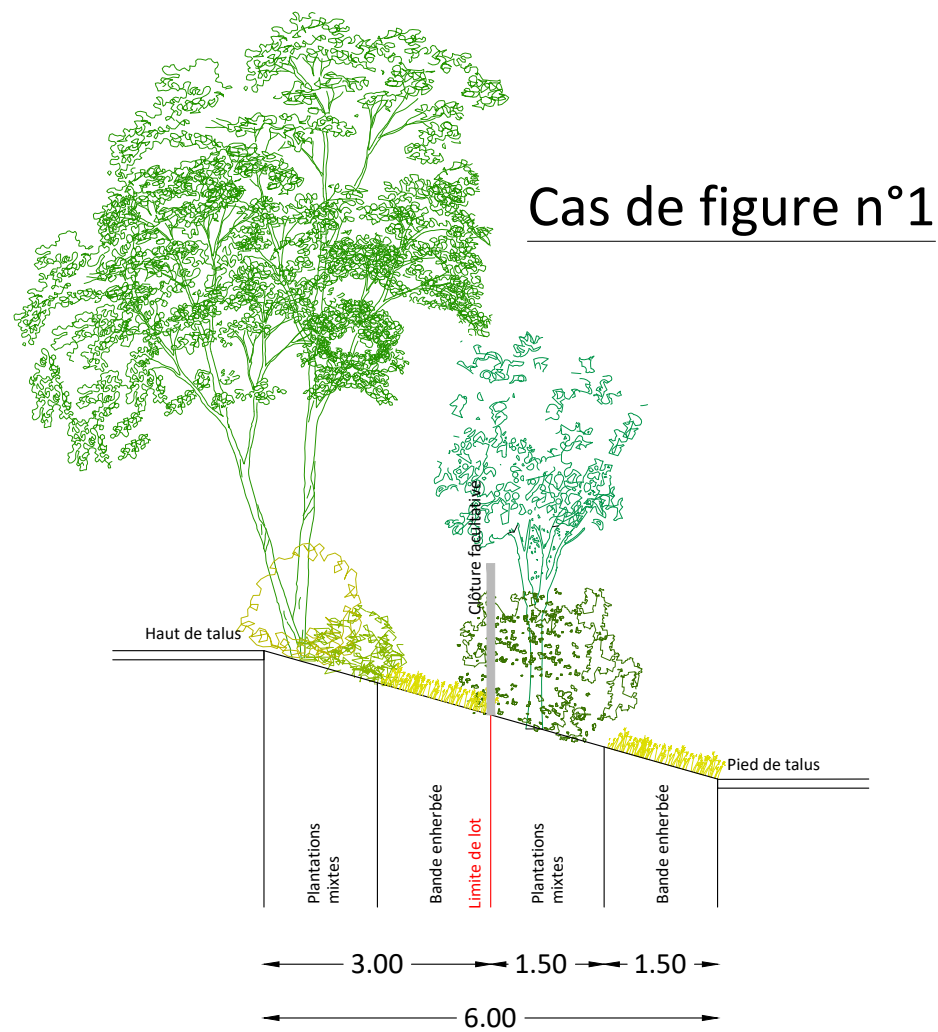

Coupes de principe - Prescriptions paysagères - novembre 2021

ZA Chamoux - CHAVANOD - GRAND ANNECY

AFFAIRE N°:

18-181

ECHELLE: 1/100