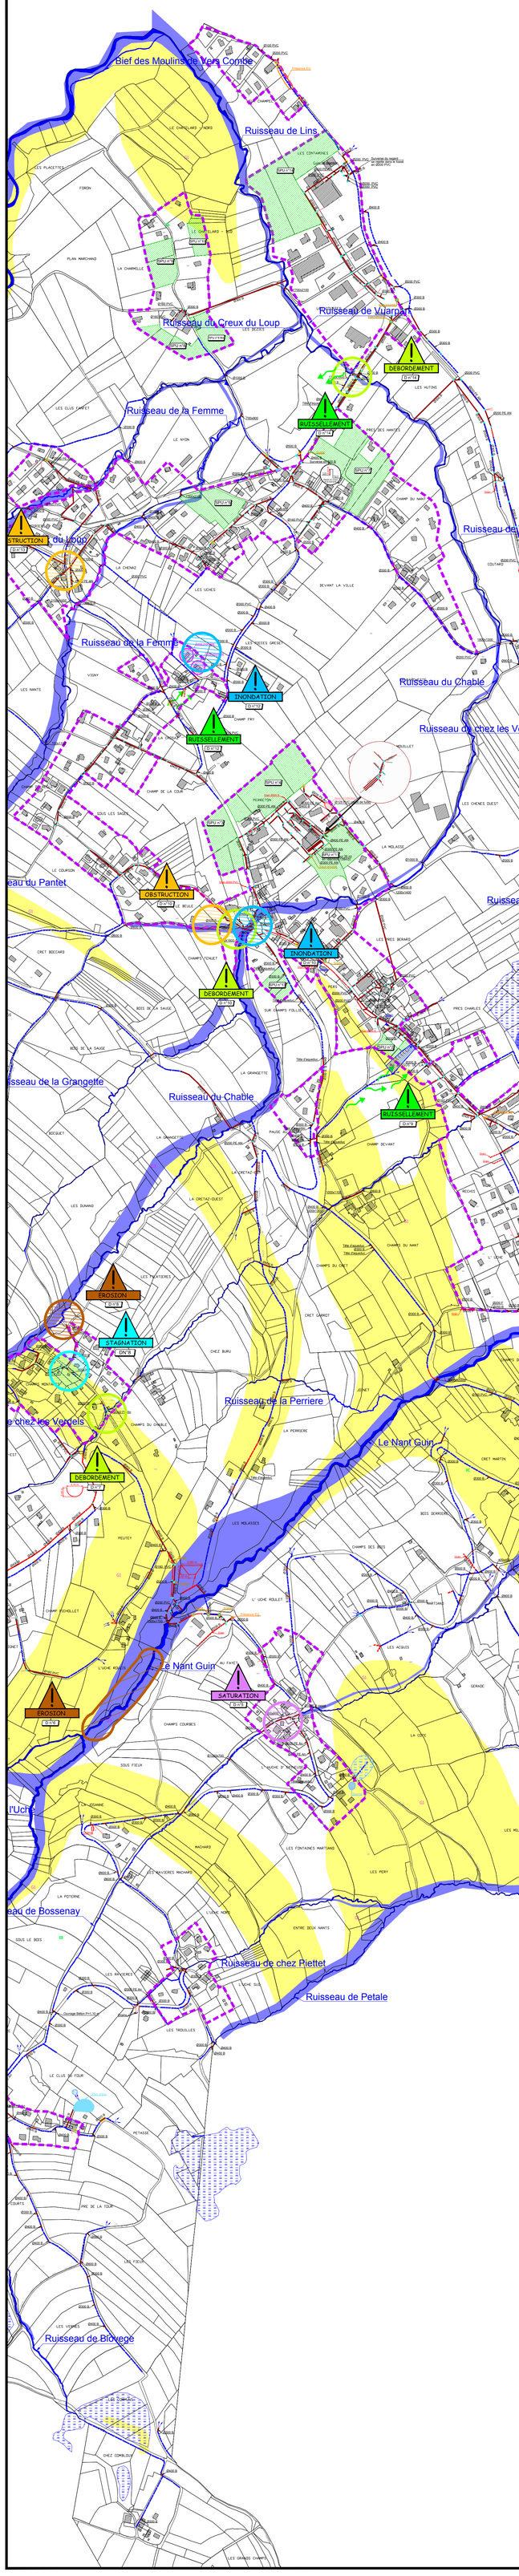

Carte des Aléas naturels

Caractérisation des zones

Degré d'aléas

- Aléa Fort
- Aléa Moyen
- Aléa Faible

Type de phénomène :

- G : Glissement de terrain
- T : Débordement torrentiel
- H : Zone humide
- P : Chute de pierres

Carte des aléas naturels reprise à titre indicatif à partir d'un document original au 1/10 000ème sur fond IGN induisant une imprécision sur les contours.

Echelle

0 125 250 m

Département de la HAUTE-SAVOIE

Commune de Pers-Jussy

SCHÉMA DE GESTION DES EAUX PLUVIALES

ANNEXES SANITAIRES AU PLU - VOLET EAUX PLUVIALES

Diagnostic Hydraulique

Planche Est 1/5000

Réseaux :

Ø 800 B

- Réseau EP public
- Fossé
- Ruisseau
- Fossé bétonné
- Caniveau, cunette
- Branchement EP
- Drain
- Regard
- Grille
- Regard avec grille
- Petite grille
- Regard avec Avaloir
- Avaloir
- Grille transversale

Divers :

- Zone humide (inventaire départemental)
- Zone humide (Terrain)
- Ruissellements et divagations
- Bassin
- Thalweg
- Contour PLU (Zones U et AU)
- Secteur Potentiellement Urbanisable
- Zone de crue torrentielle ou de ruissellement

Dysfonctionnements :

- DEBORDEMENT — Débordement
- POLLUTION — Pollution
- INONDATION — Inondation
- EROSION — Erosion
- RUISSELLEMENT — Ruissellement
- SATURATION — Saturation
- OBSTRUCTION — Obstruction
- STAGNATION — Stagnation

Emprise réelle du plan:

Certifié conforme par le maire et vu pour être annexé à la délibération du Conseil Municipal en date du 28/11/2017 arrêtant le projet de zonage de l'assainissement "volet eaux pluviales" de la commune de Pers-jussy.

Le Maire

Date : 06/11/2017
Echelle : 1/5 000
Fichier : SGEP_Diag_Pers_Jussy_2017.dwg
Dessin : V. BOURGUIGNON

NICOT INGÉNIEURS CONSEILS
Parc Altaïs, 57 rue Cassiopée
74650 ANNECY – CHAVANOD
Tél: 04.50.24.00.91
www.eau-assainissement.com
E-mail: contact@nicot-ic.com
EAU, ASSAINISSEMENT, ENVIRONNEMENT

<< Origine Cadastre (c) Droits de l'Etat réservés >> << Reproduction interdite >>