


PLAN RDC

Limite de propriété

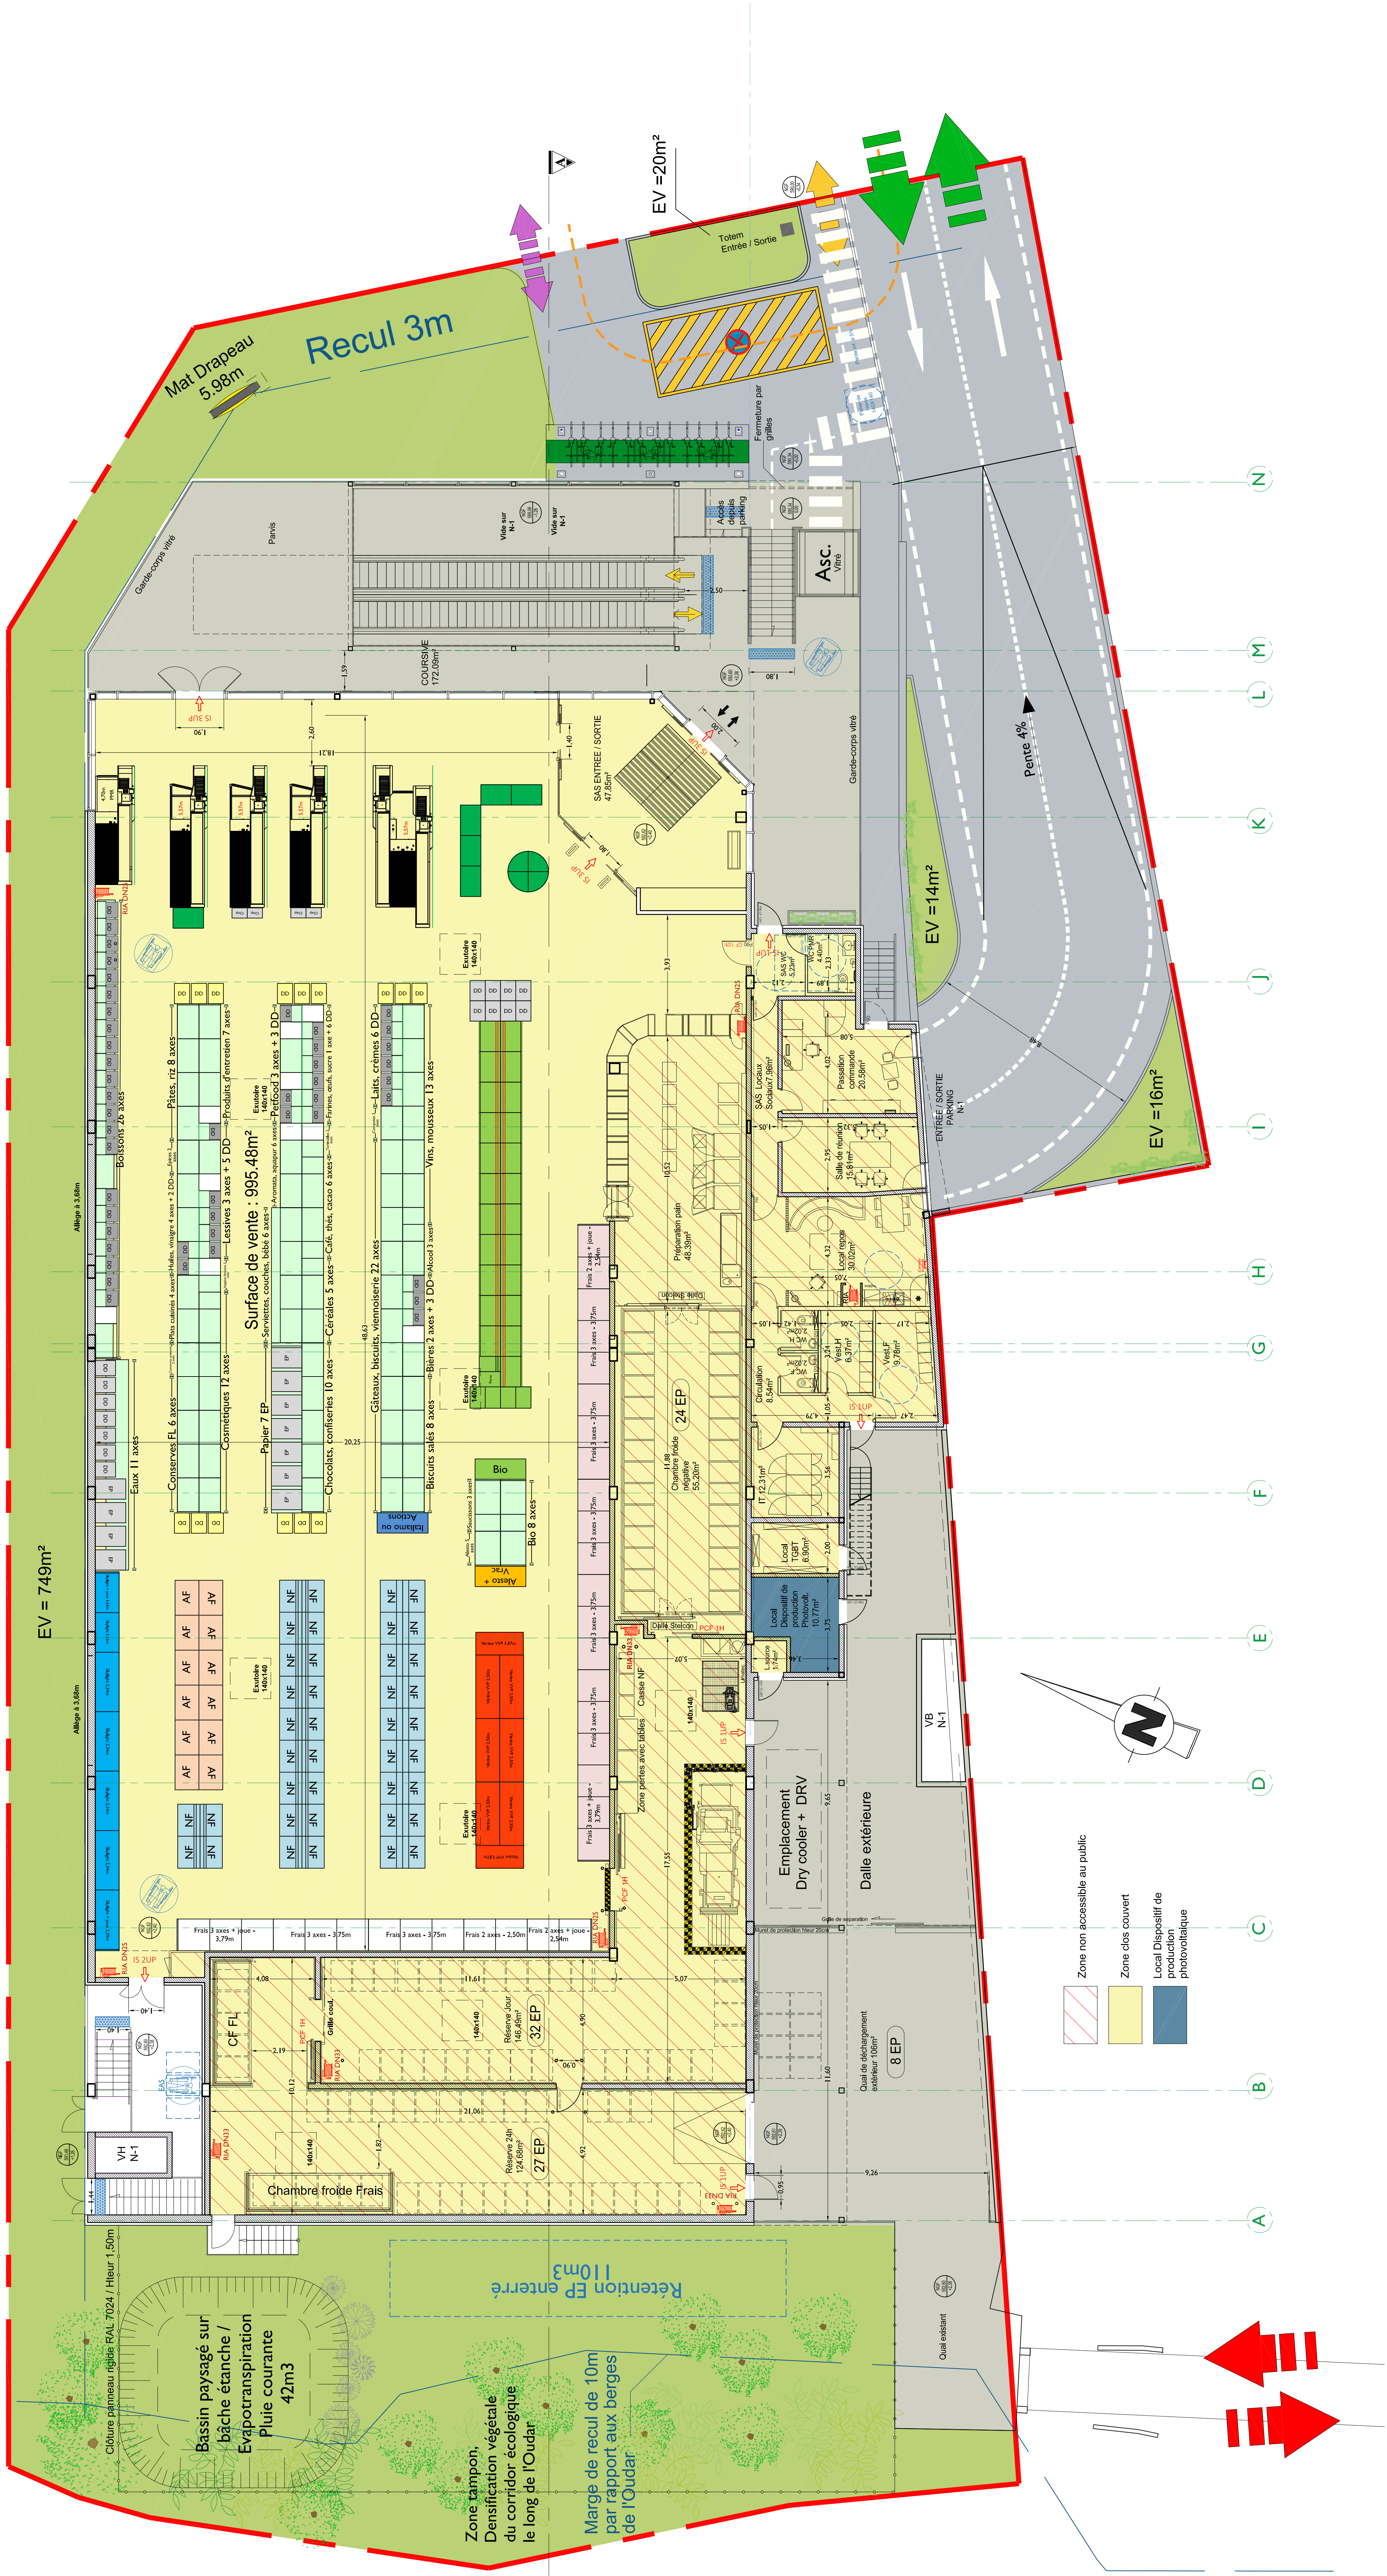

SNC LIDL SIEGE SOCIAL

72-92 Avenue Robert Schuman

94533 RUNGIS CEDEX

Tél: 01.56.71.34.00

SNC LIDL PONTCHARRA (DR21)

Z.I. du Près Brun

38 530 - PONTCHARRA

MAGASIN DE GEX

Création d'un magasin

Démolition / reconstruction

Rue de l'Aiglette

01170 - GEX

ARCHITECTURE

ET INGENIERIE DU BATIMENT

15 rue Beau de Rochas - 63110 BEAUMONT

06 46 46 32 32 - MAIL: contact@archidistec.com

www.archidistec.com

PROJET: Rez-de-Ch. / Ech: 1.100e

Pièces : AT ERP 4-5-7-8

PC

AT ERP

Date

Signature

Indice

Archi distec

63110 BEAUMONT

SIREN 505 555 555 - 06 46 46 32 32

RUE DE CLERMONT ELIZABETH

N° d'inscription à l'Ordre des Architectes

518001

Conformément aux lois en vigueur ce document est notre propriété. Il n'est permis d'en faire usage qu'avec notre autorisation expresse et écrite.