

Mise en place d'une réserve d'eaux de 2m3 avec débit de fuite afin de canaliser ces eaux pluviales avant infiltration sur la parcelle.


Le terrain étant grand, le profil se fait uniquement sur l'habitation

Les limites parcellaires devront être vérifiées et validées par un Géometre avant toutes implantations.

ARCHITECTURE & INFOGRAPHIE

ATILA ISMET ARCHITECTE EPFL

61 Rue Pêcherie FR-26100 Romans sur Isère port. 06 74 82 93 59 Tél. 04 75 72 03 35
atilaismet@yahoo.com <http://sites.google.com/site/atilaismet/> No. SIRET 49304357400018 Code APE 742A0

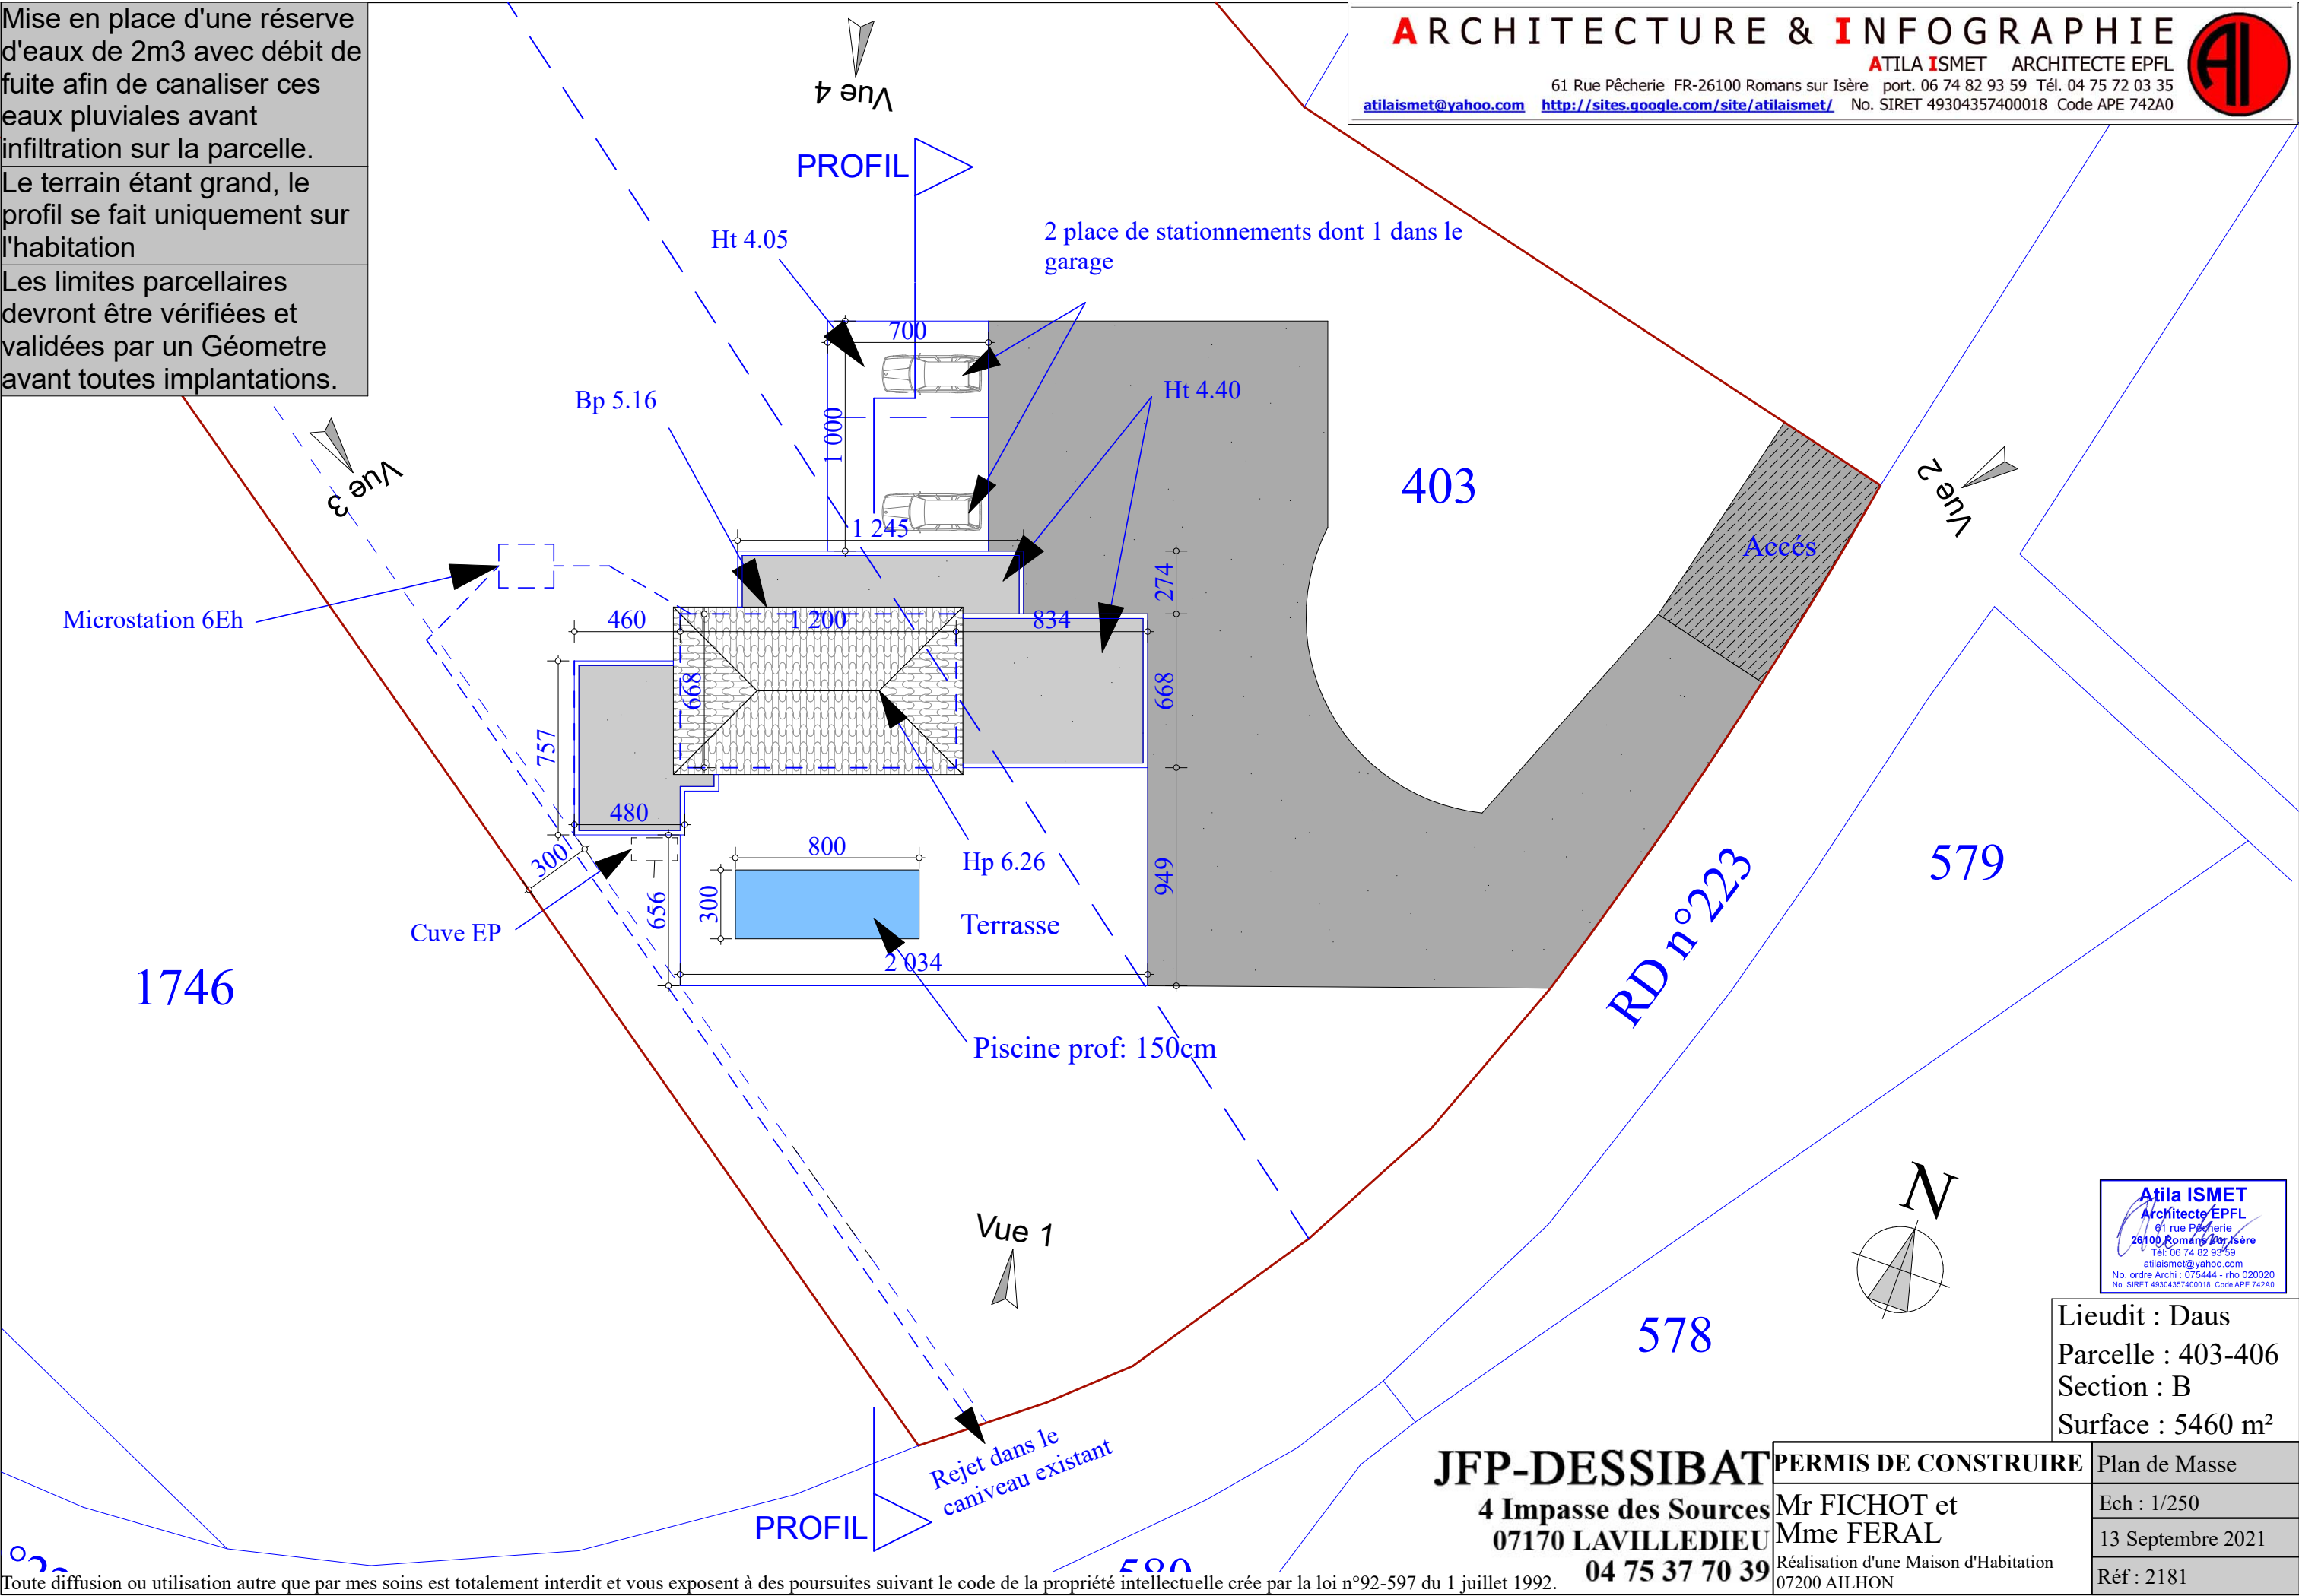

Atila ISMET

Architecte EPFL

61 rue Pêcherie
26100 Romans sur Isère
Tél. 06 74 82 93 59
atilaismet@yahoo.com
No. ordre Archi : 075444 - rho 020020
No. SIRET 49304357400018 Code APE 742A0

Lieudit : Daus
Parcelle : 403-406
Section : B
Surface : 5460 m²

JFP-DESSIBAT 4 Impasse des Sources 07170 LAVILLEDIEU 04 75 37 70 39	PERMIS DE CONSTRUIRE	Plan de Masse
	Mr FICHOT et Mme FERAL	Ech : 1/250
	Réalisation d'une Maison d'Habitation 07200 AILHON	13 Septembre 2021
		Réf : 2181