




Saint Claude-Huissel 1/2500

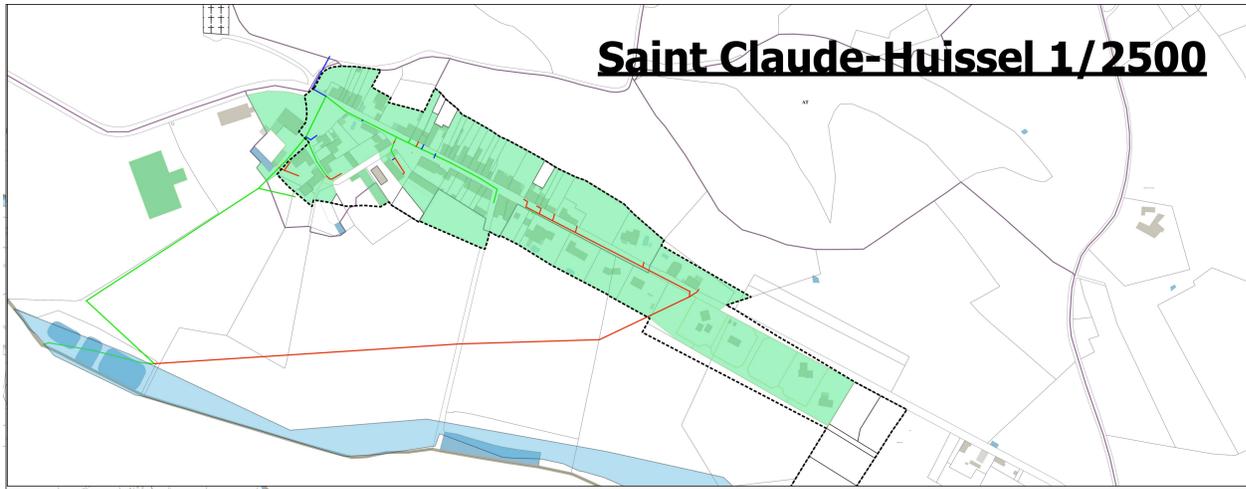

Zone urbanisée 1/4500

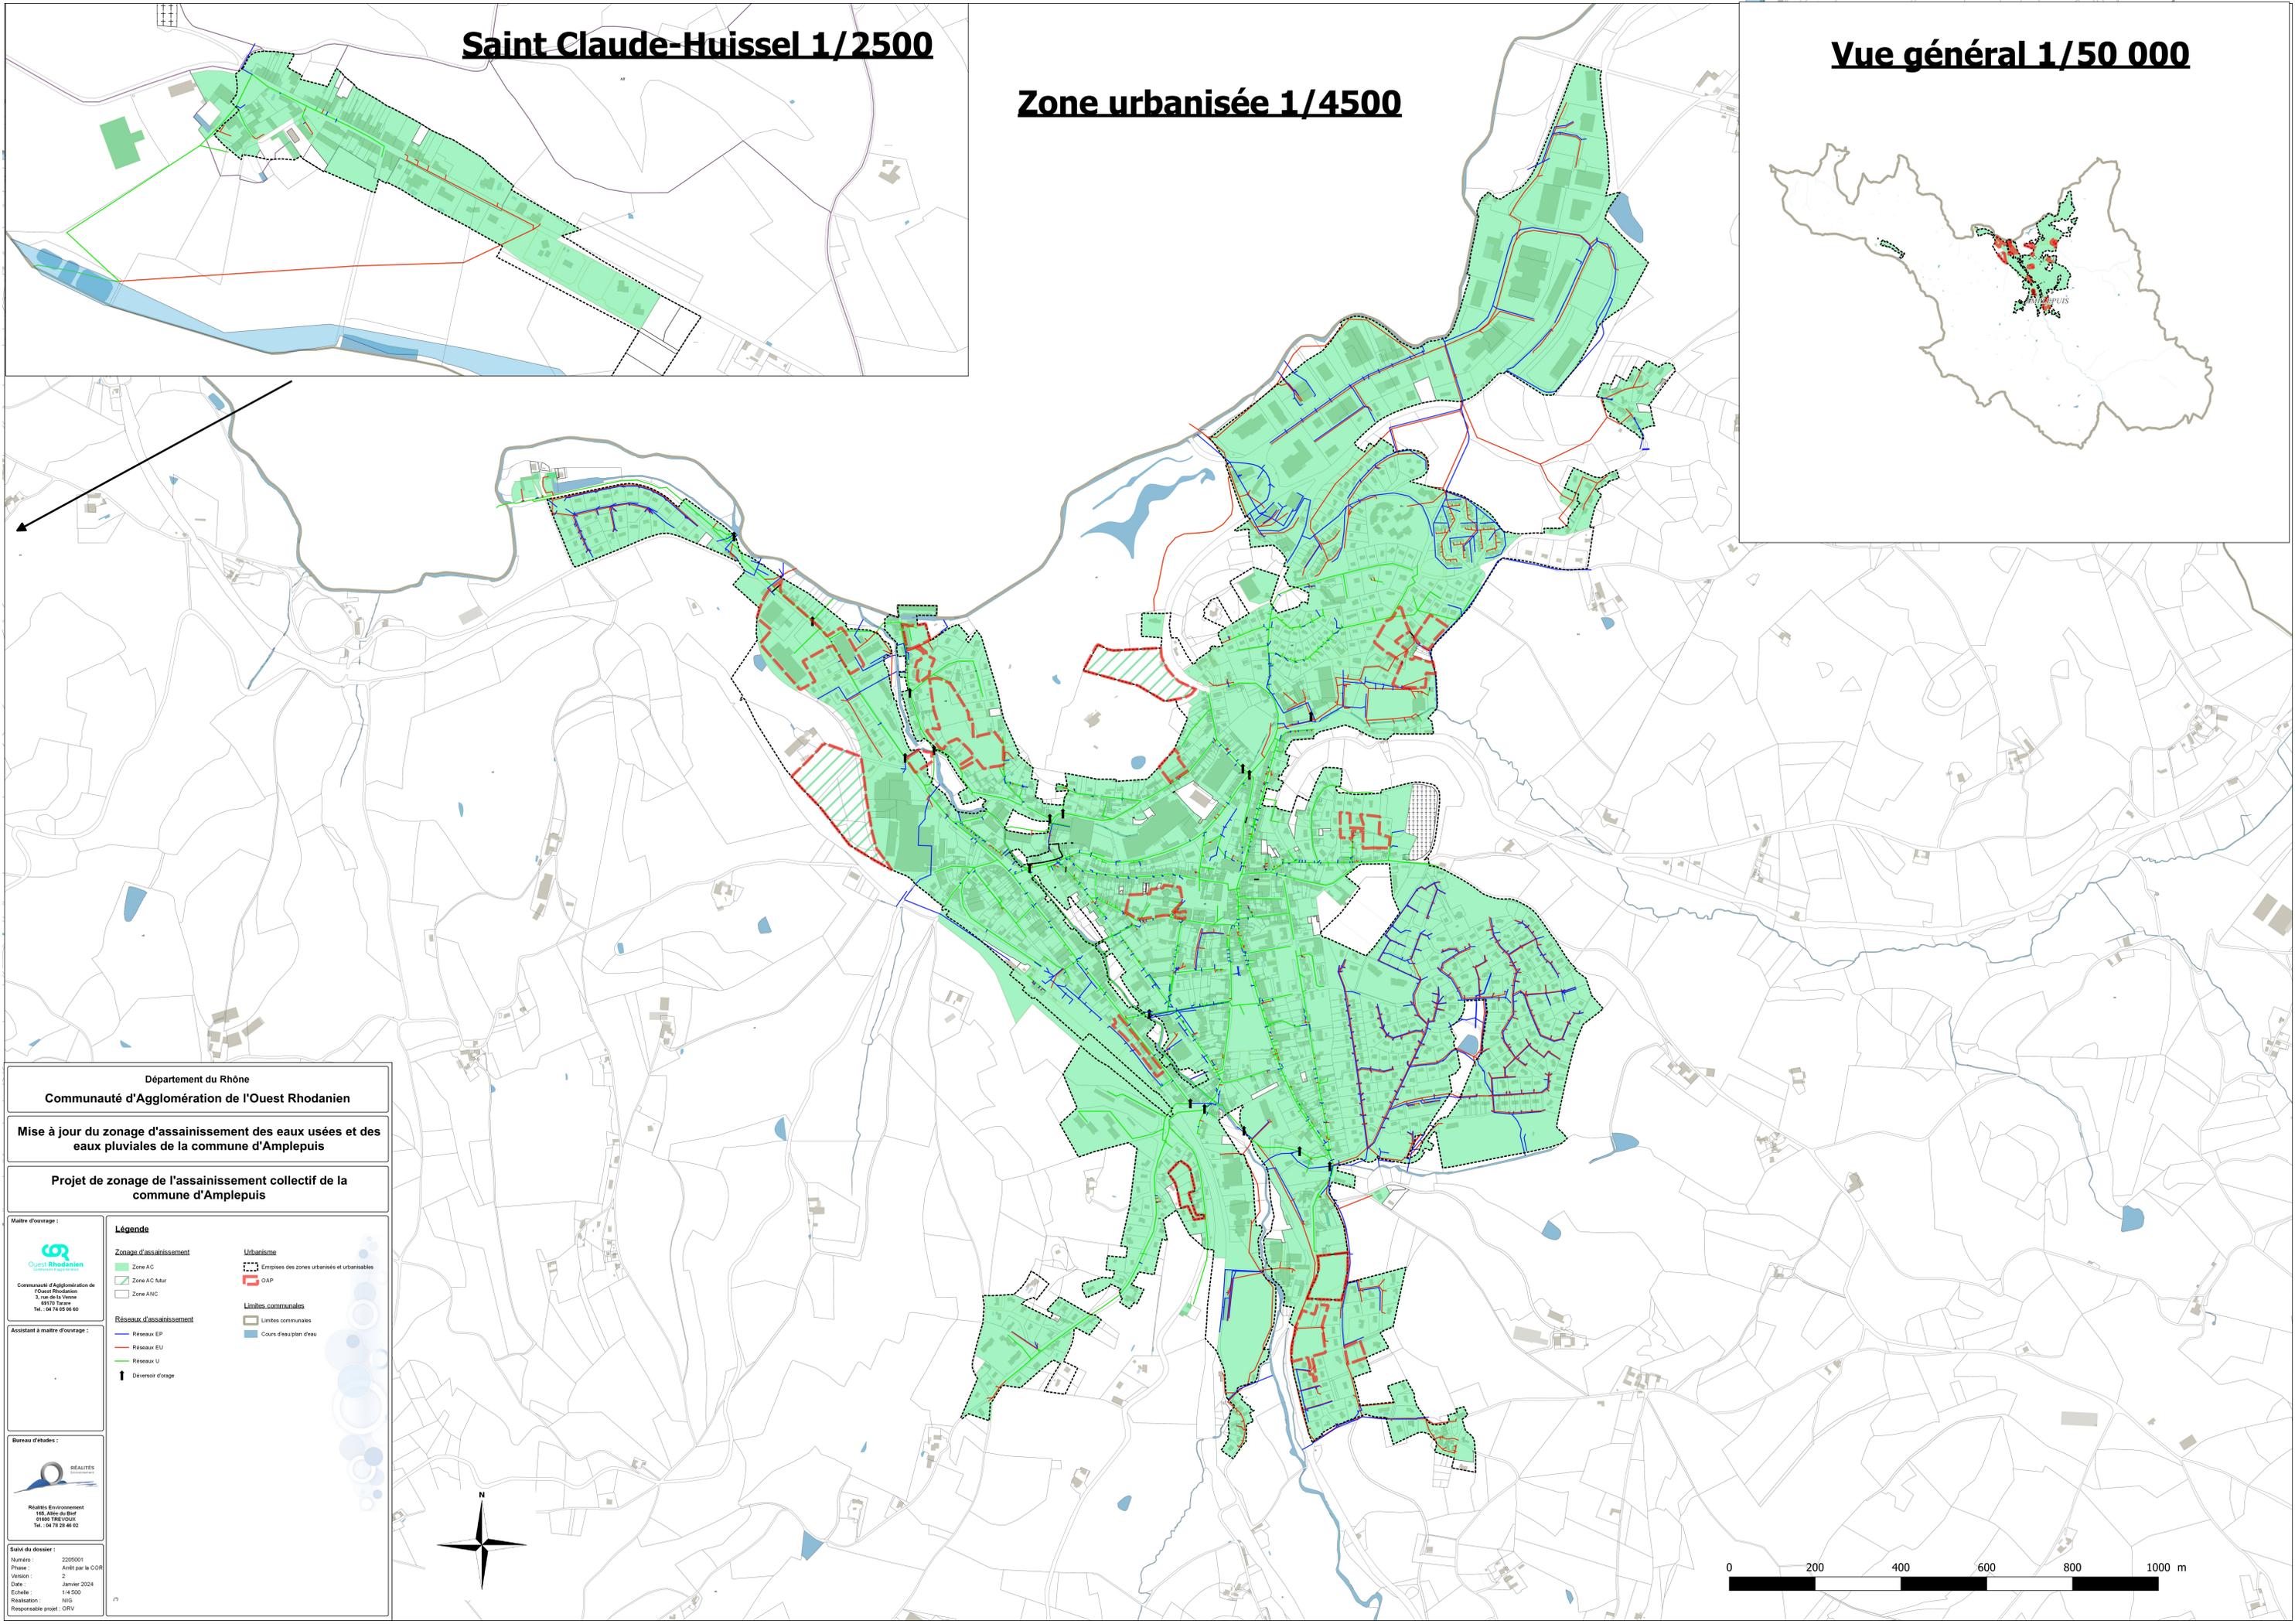

Vue général 1/50 000

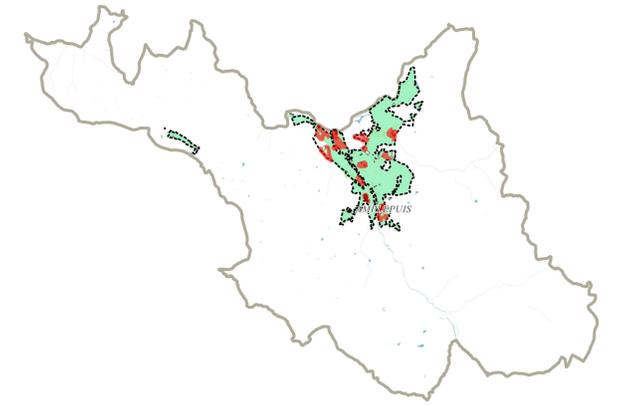

Département du Rhône
 Communauté d'Agglomération de l'Ouest Rhodanien

Mise à jour du zonage d'assainissement des eaux usées et des eaux pluviales de la commune d'Amplepuis

Projet de zonage de l'assainissement collectif de la commune d'Amplepuis

Maître d'ouvrage :

 Communauté d'Agglomération de l'Ouest Rhodanien
 3, rue de la Vierge
 69170 Tassin
 Tél. : 04 78 05 05 00

Assistant à maître d'ouvrage :

 Réalités Environnement
 162, allée du Bief
 69600 TRÉVODUX
 Tél. : 04 78 25 44 02

Bureau d'études :

 Réalités Environnement
 162, allée du Bief
 69600 TRÉVODUX
 Tél. : 04 78 25 44 02

Suivi du dossier :
 Numéro : 2205001
 Phase : Arrêté par le COR
 Version : 2
 Date : Janvier 2024
 Echelle : 1:4 500
 Réalisation : NDC
 Responsable-projet : ORV

- Légende**
- Zonage d'assainissement**
- Zone AC
 - Zone AC futur
 - Zone ANC
- Réseaux d'assainissement**
- Réseau EP
 - Réseau EU
 - Réseau U
 - ↑ Déversoir d'orage
- Urbanisme**
- Emprise des zones urbanisées et urbanisables
 - DAP
- Limites communales**
- Limites communales
 - Cours d'eau

