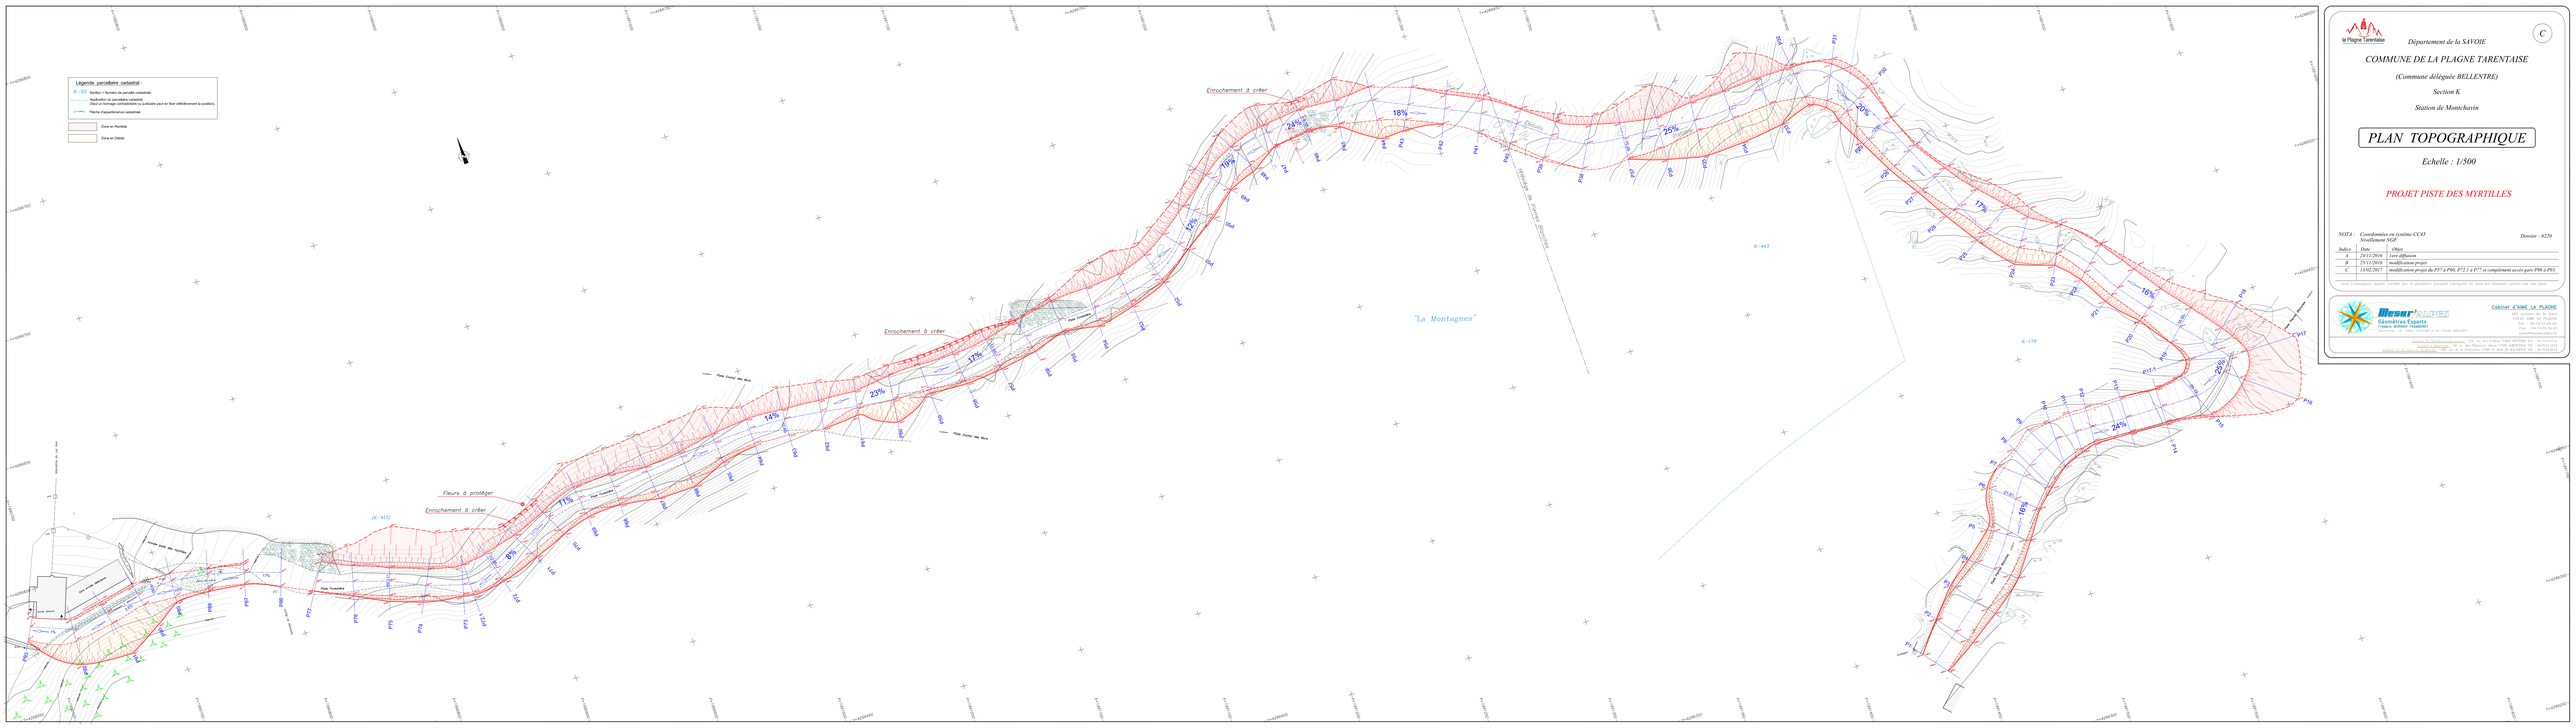
Légende parcellaire cadastral :
K~342 Section + Numéro de parcelle cadastrale
Application du parcellaire cadastral
(Seul un bornage contradictoire a pu déterminer la position).
Planche d'appartenance cadastrale
Zone en Remblai
Zone en Déblai
Enrochement à créer
Fleurs à protéger
Enrochement à créer
Enrochement à créer
Fleurs à protéger
Fleurs à protéger
Fleurs à protéger