
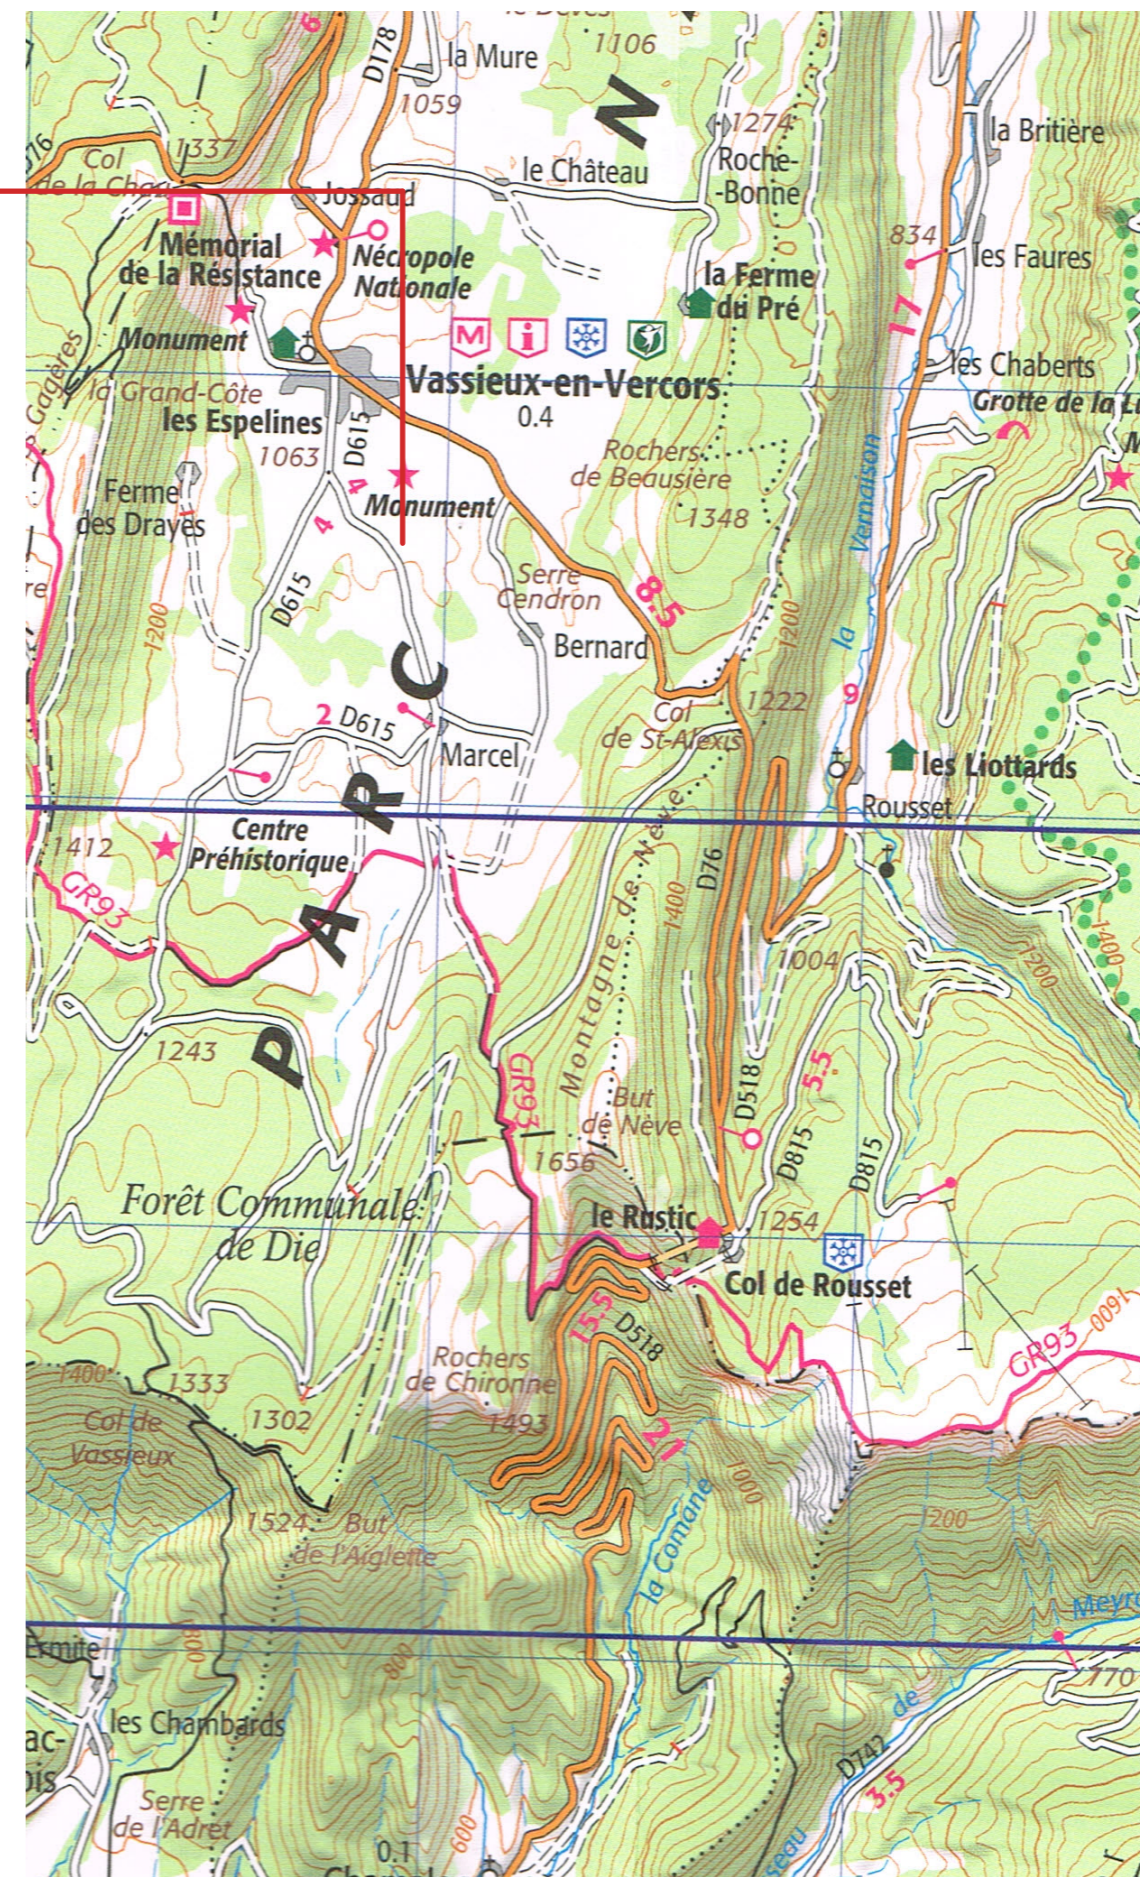


SITUATION DU PROJET
 Numéro de parcelle : 000 ZI 41m²
 Surface de parcelle : 112 420m²

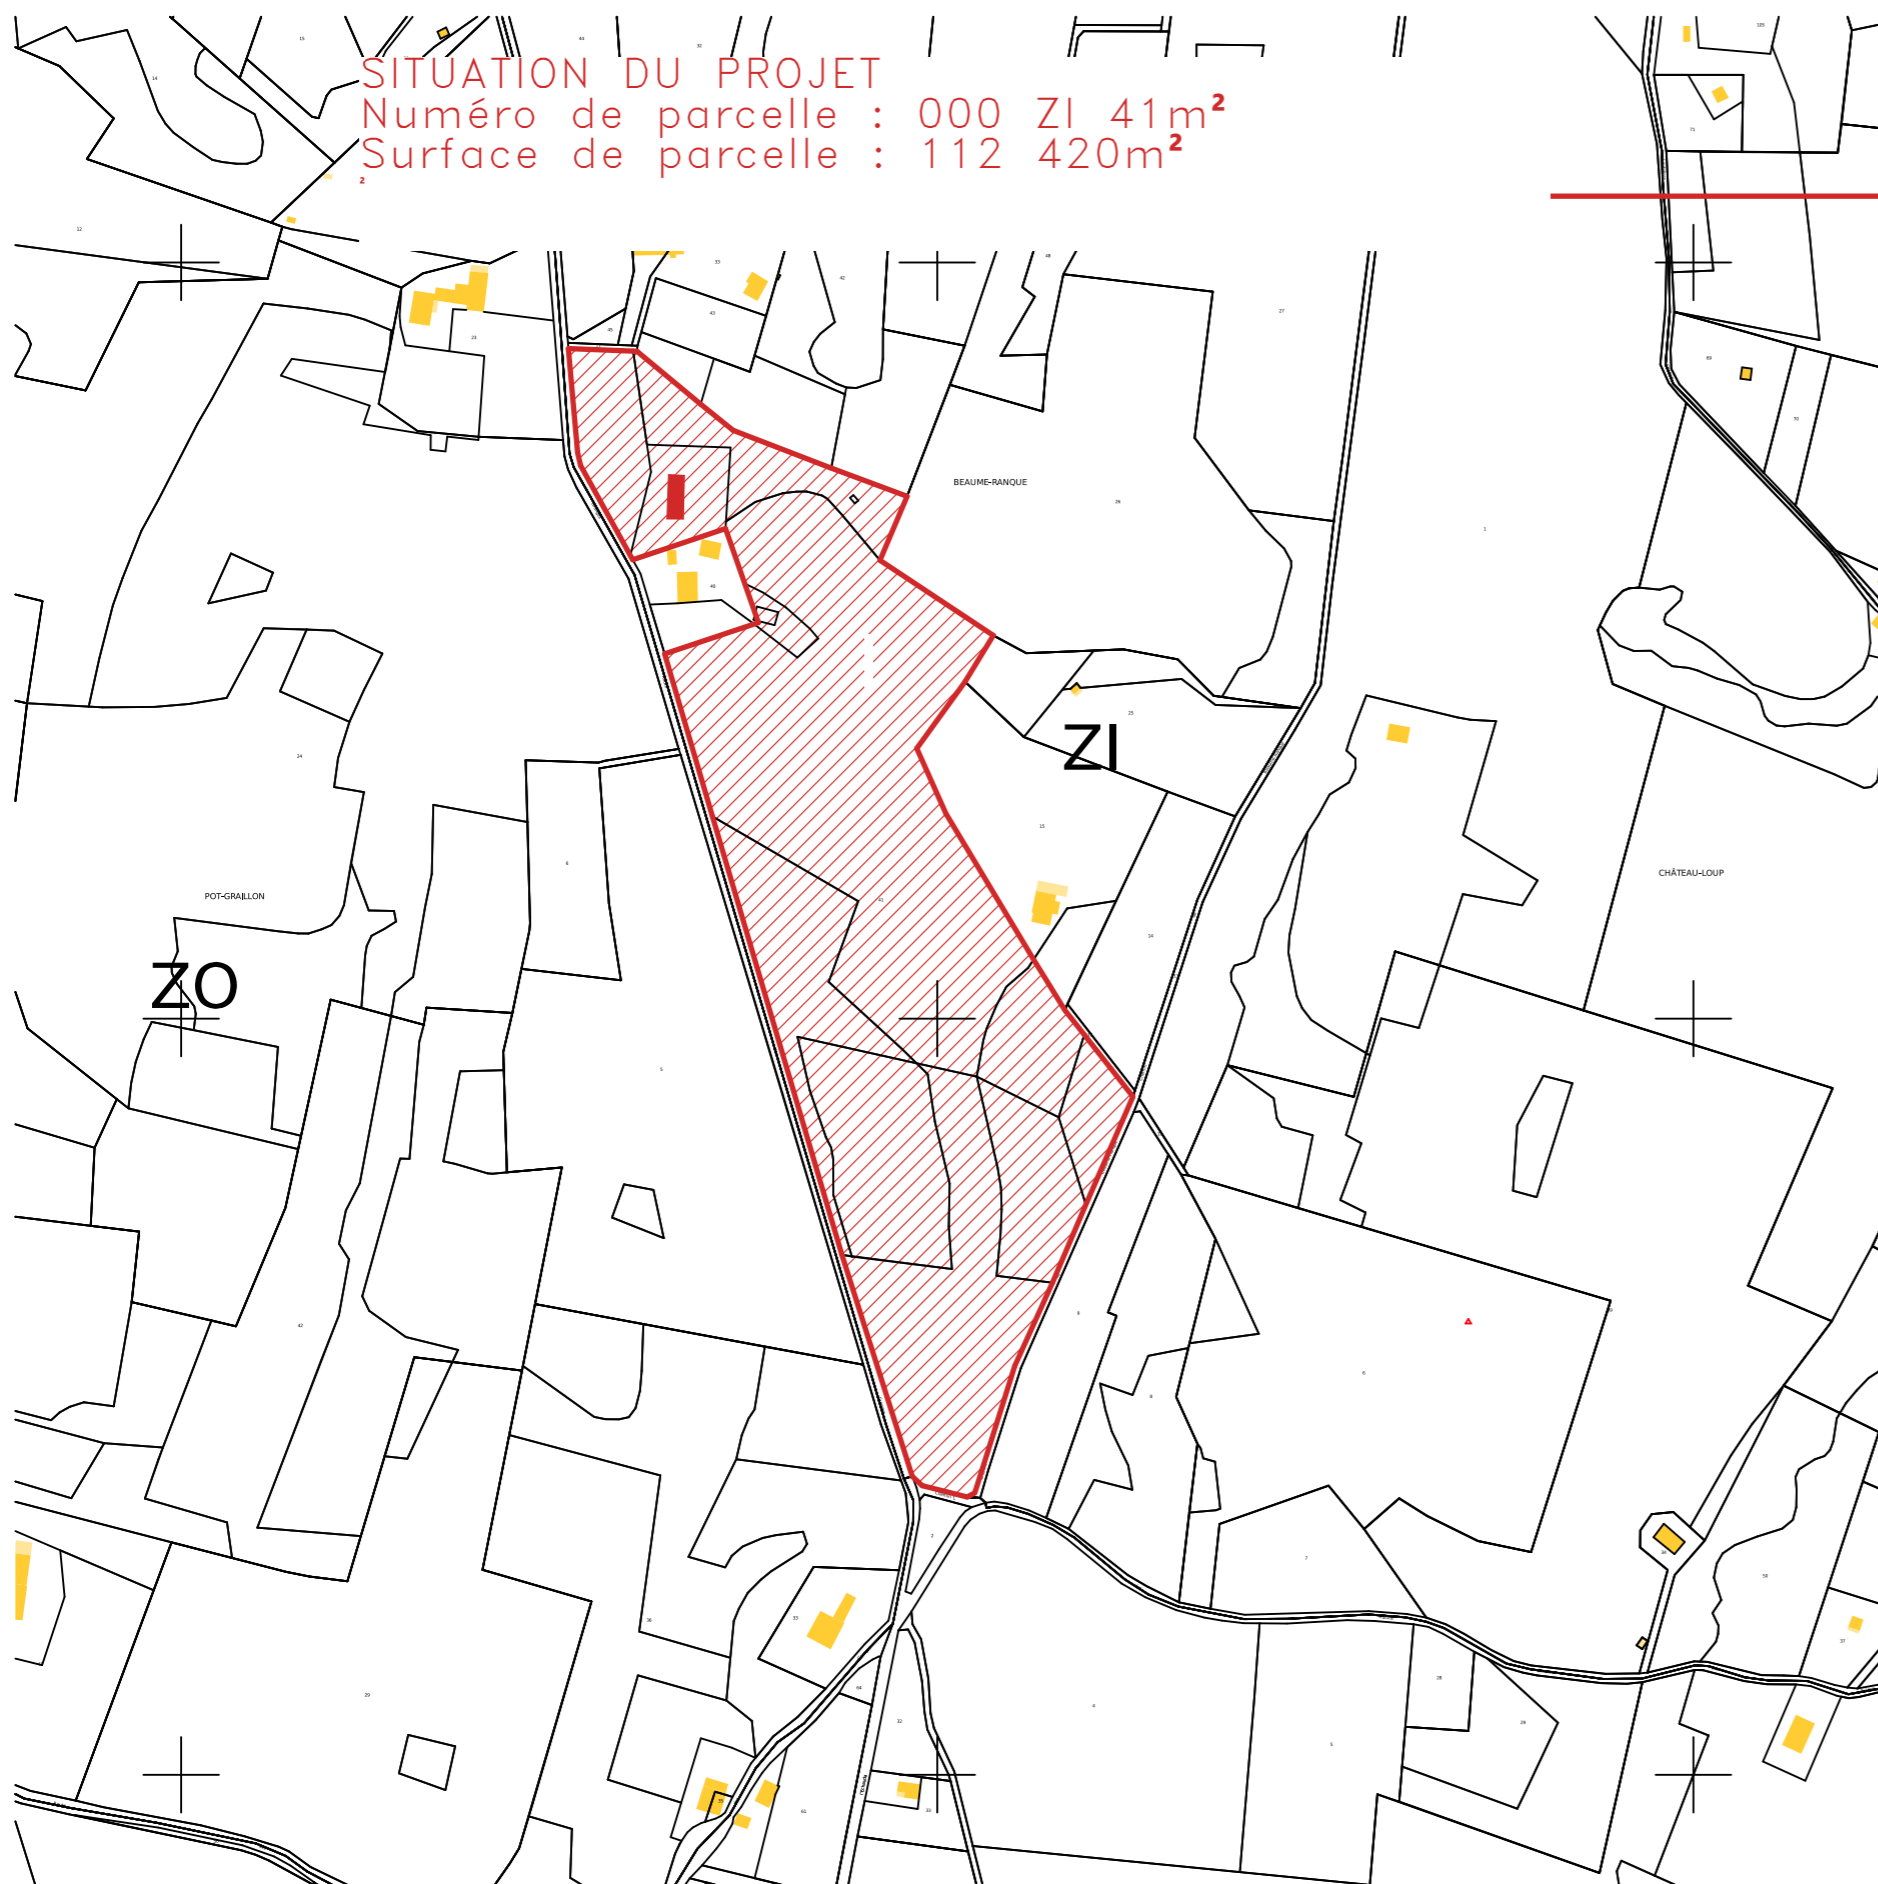

PA1

ECHELLE
 1:5000


AMENAGEMENT D'UN CAMPING
 Bénédicte Capdeville - 1275 route des Granges - 26420 VASSIEUX-EN-VERCORS


PLAN DE SITUATION


DOSSIER DE PERMIS D'AMENAGER
 25 Septembre 2023


Little Z
 Agence d'architecture et de paysage
 31, rue de Chastel 26150 DIE
 tel 06 85 19 28 69 - judith@littlez.fr



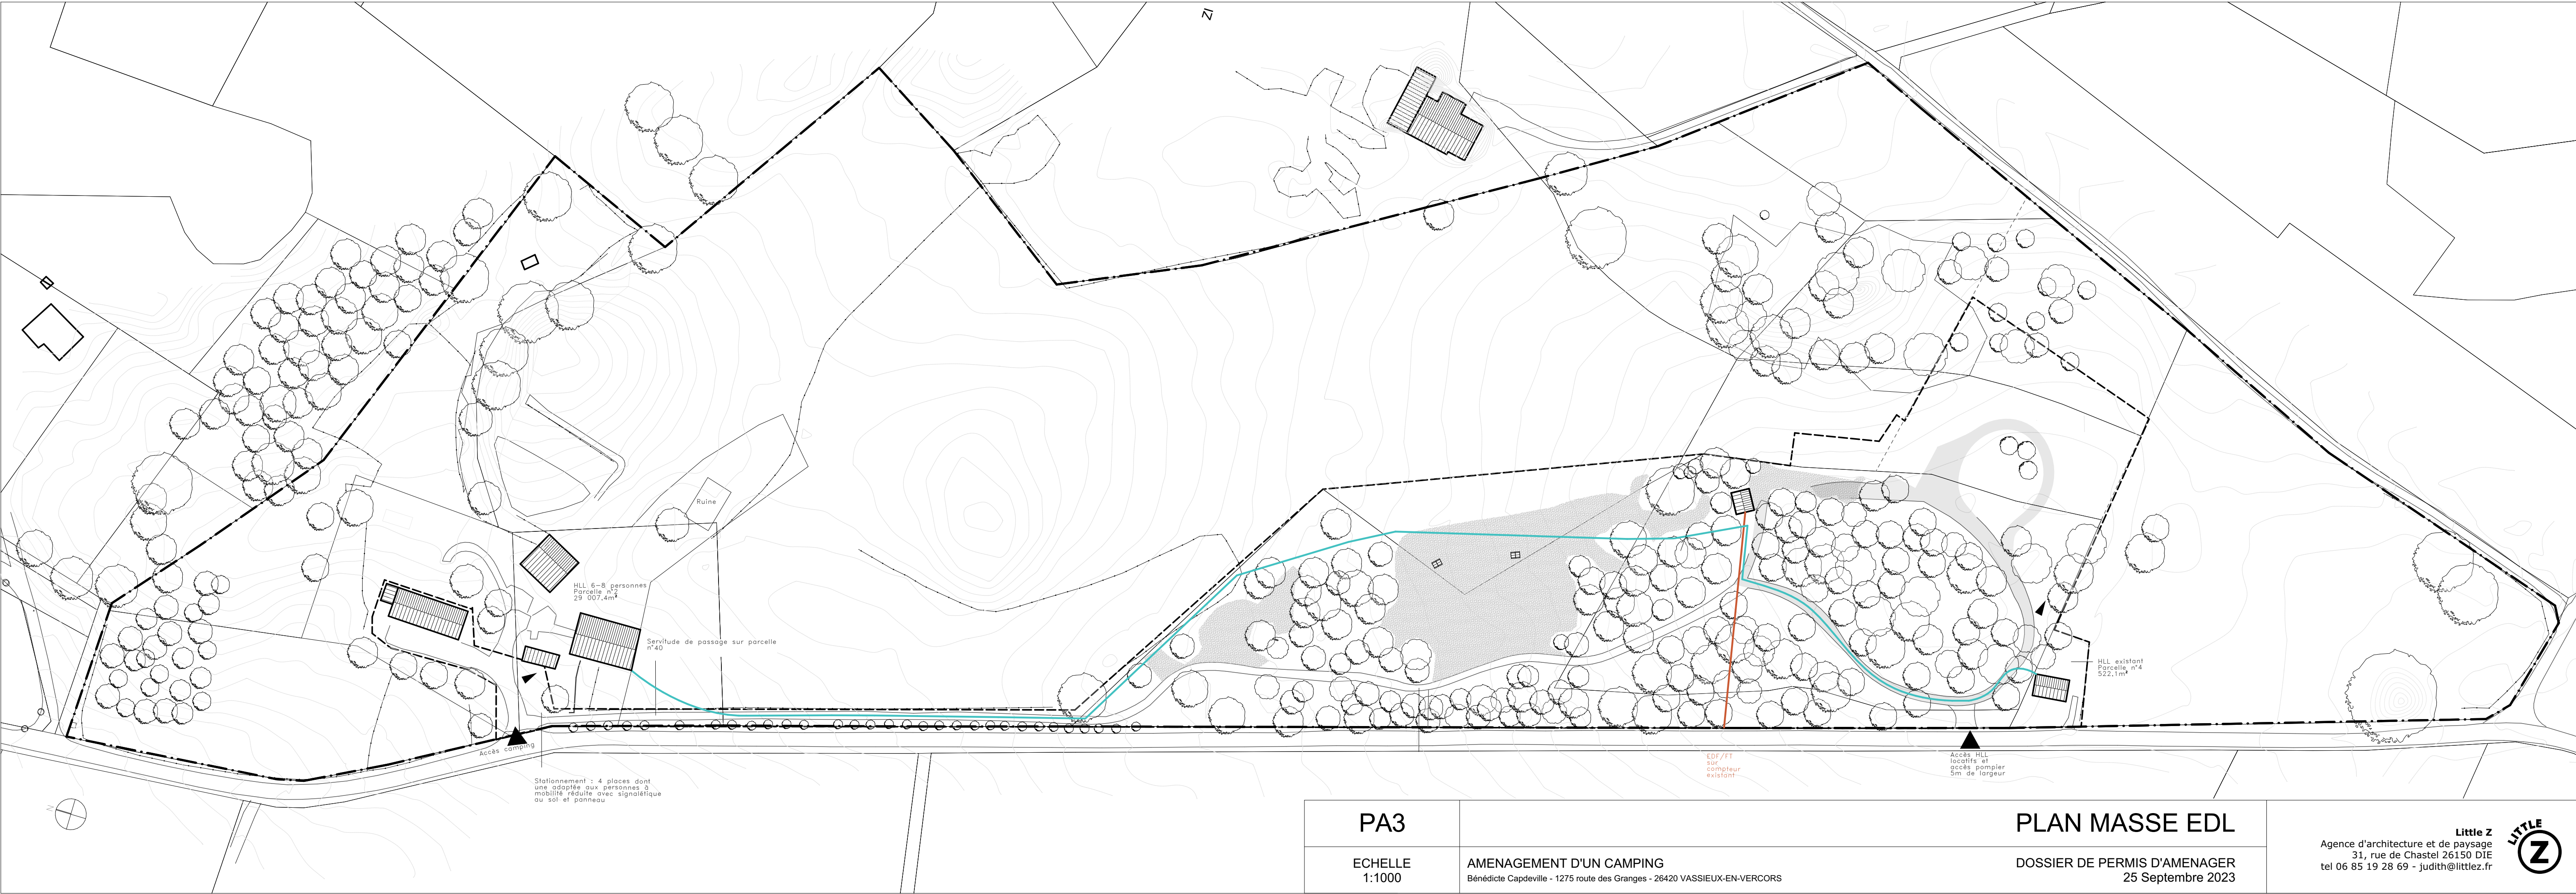


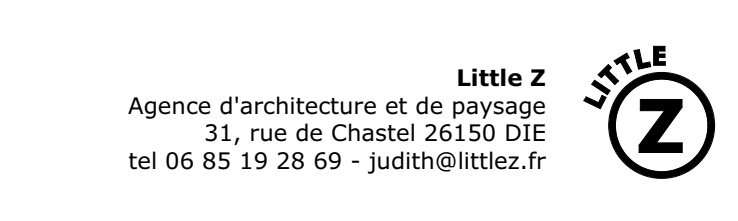

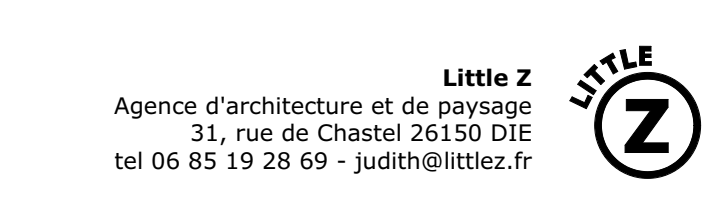

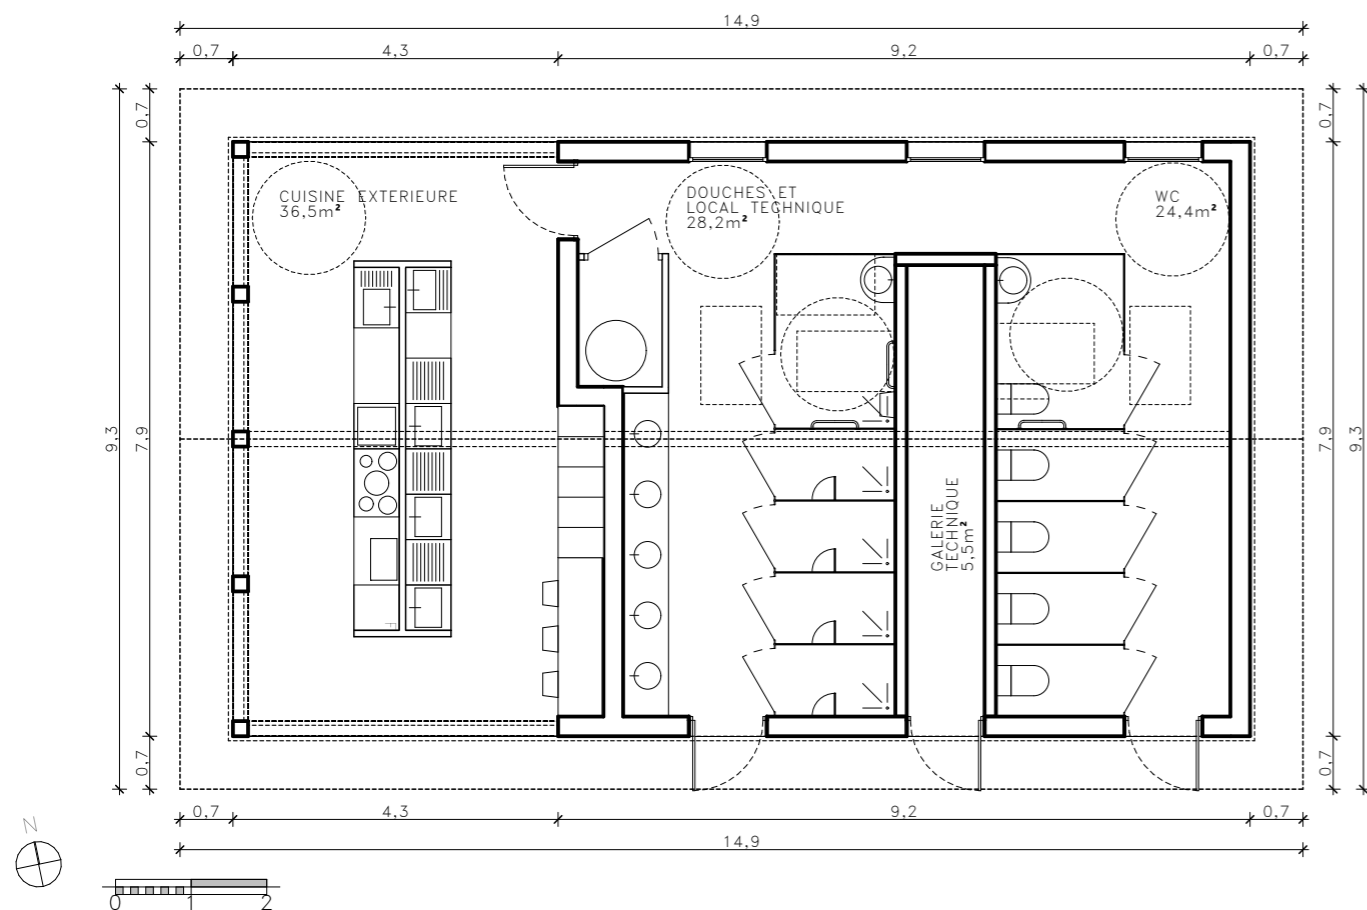

Plan RDC — Blocs sanitaires campeurs

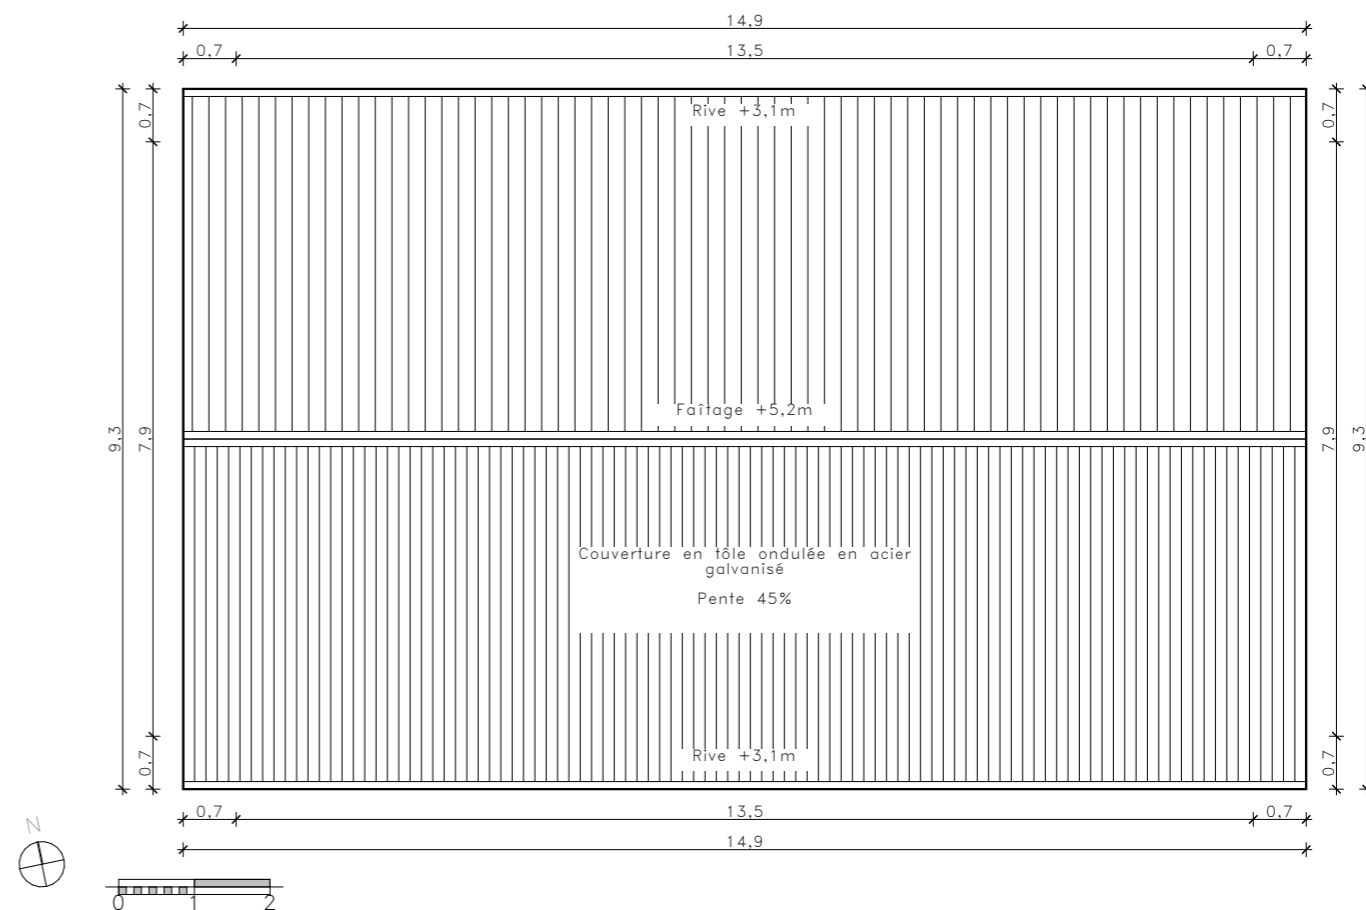

Plan toiture — Blocs sanitaires campeurs

PA19

ECHELLE
1:100


PLAN ET PLAN TOITURE - Blocs sanitaires campeurs

AMENAGEMENT D'UN CAMPING
Bénédicte Capdeville - 1275 route des Granges - 26420 VASSIEUX-EN-VERCORS


DOSSIER DE PERMIS D'AMENAGER
25 Septembre 2023

Little Z
Agence d'architecture et de paysage
31, rue de Chastel 26150 DIE
tel 06 85 19 28 69 - judith@littlez.fr




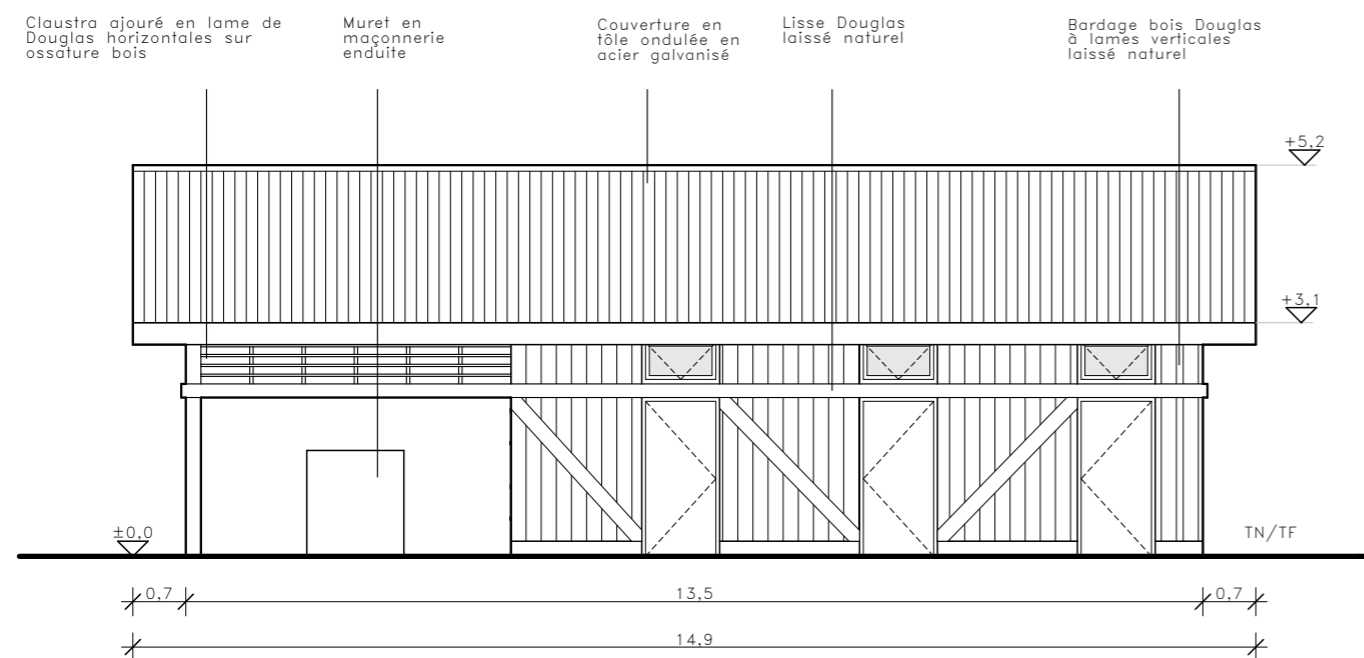


Façade Sud

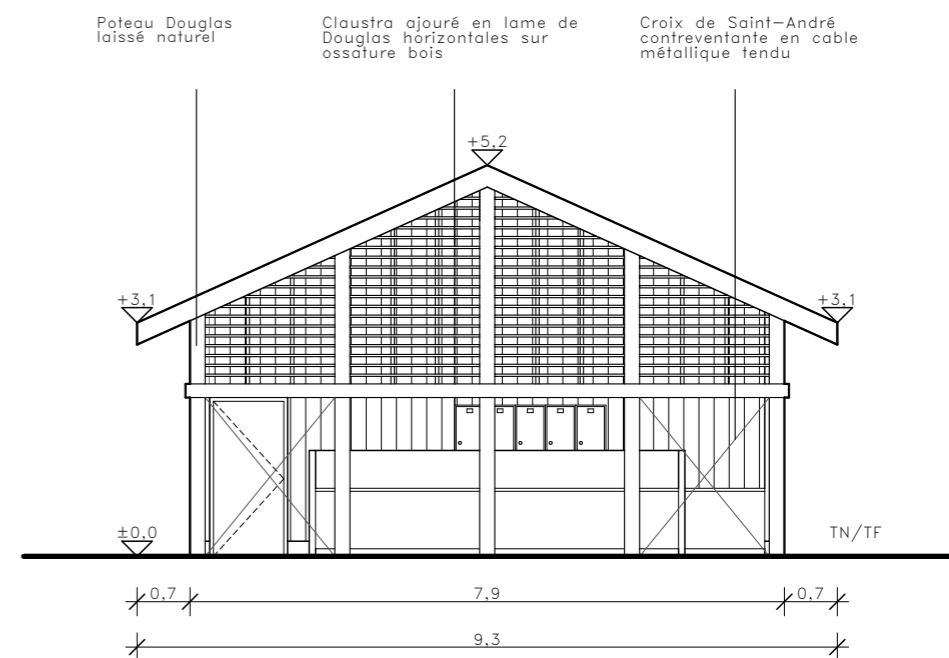

Façade Ouest

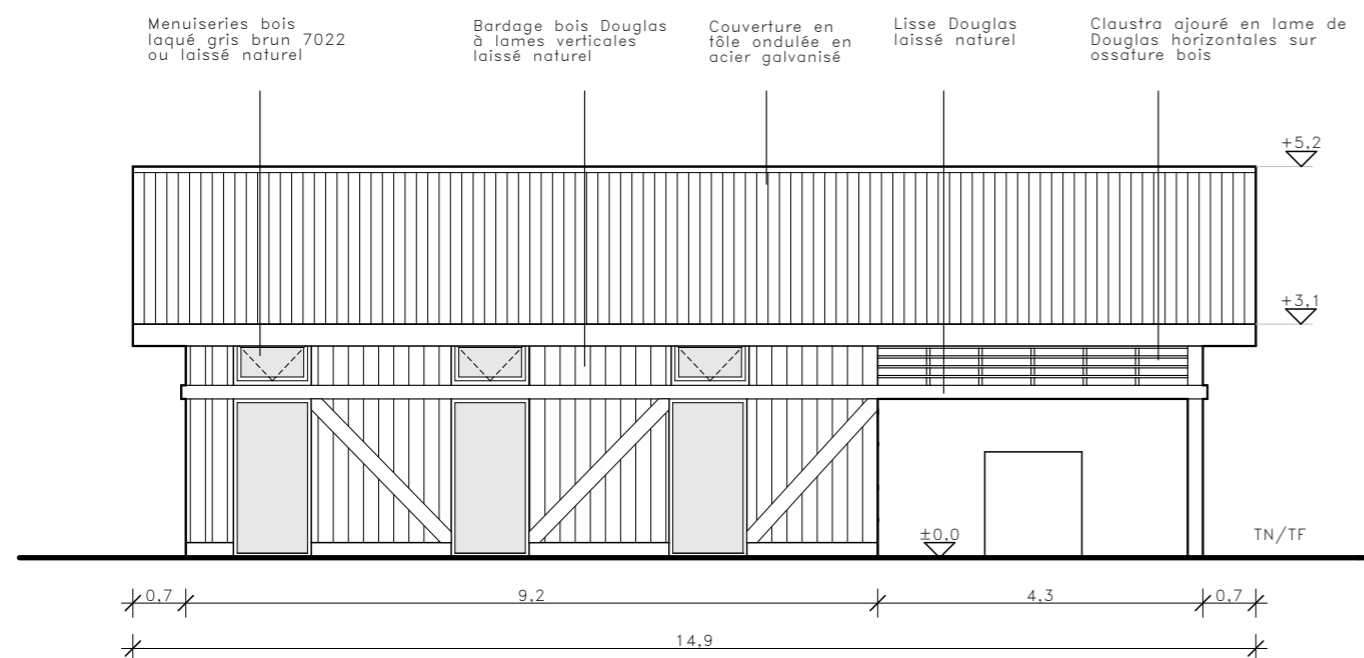

Façade Nord

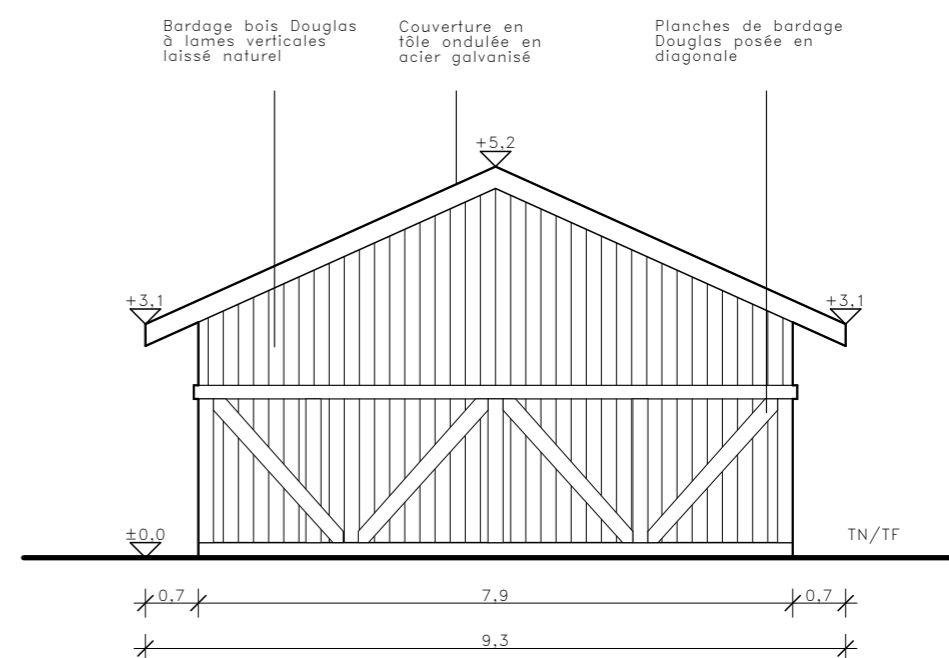

Façade Est

PA19

ECHELLE
1:100


FACADES - Blocs sanitaires campeurs

AMENAGEMENT D'UN CAMPING
Bénédicte Capdeville - 1275 route des Granges - 26420 VASSIEUX-EN-VERCORS


DOSSIER DE PERMIS D'AMENAGER
25 Septembre 2023

Little Z
Agence d'architecture et de paysage
31, rue de Chastel 26150 DIE
tel 06 85 19 28 69 - judith@littlez.fr




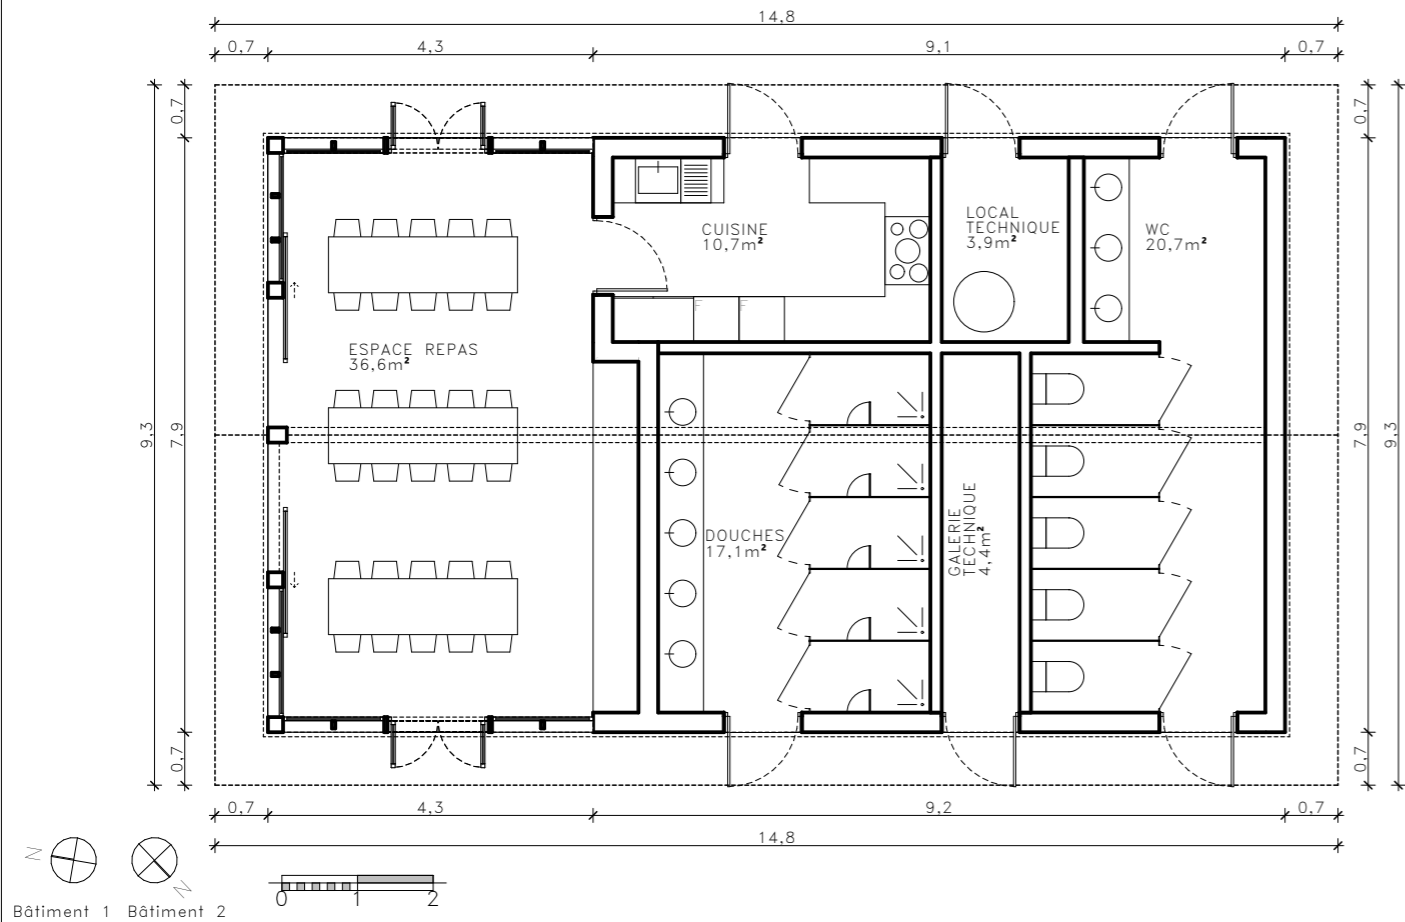


Plan RDC – Blocs sanitaires enfants

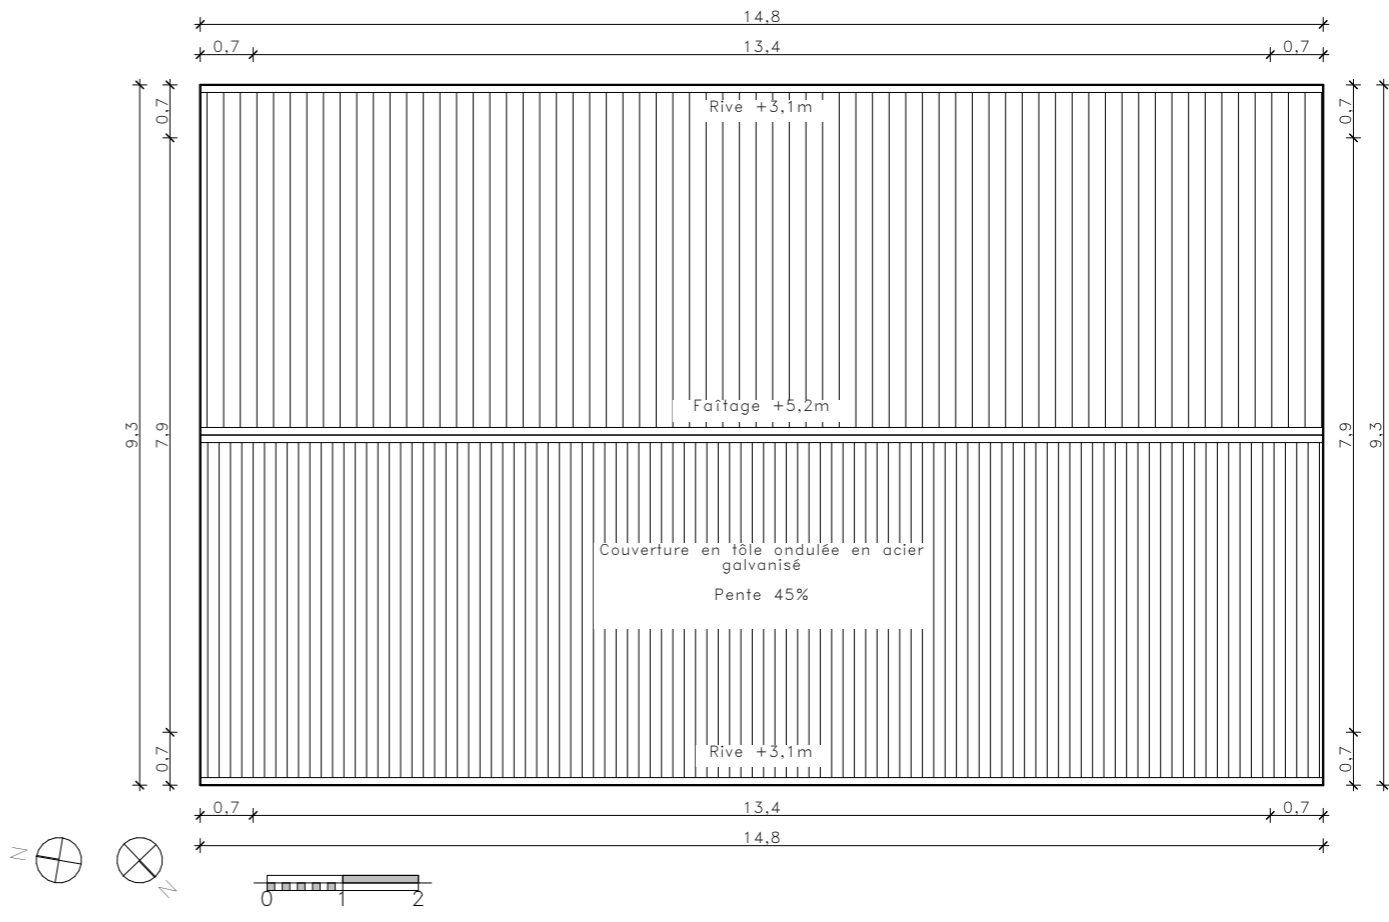


Plan toiture – Blocs sanitaires enfants

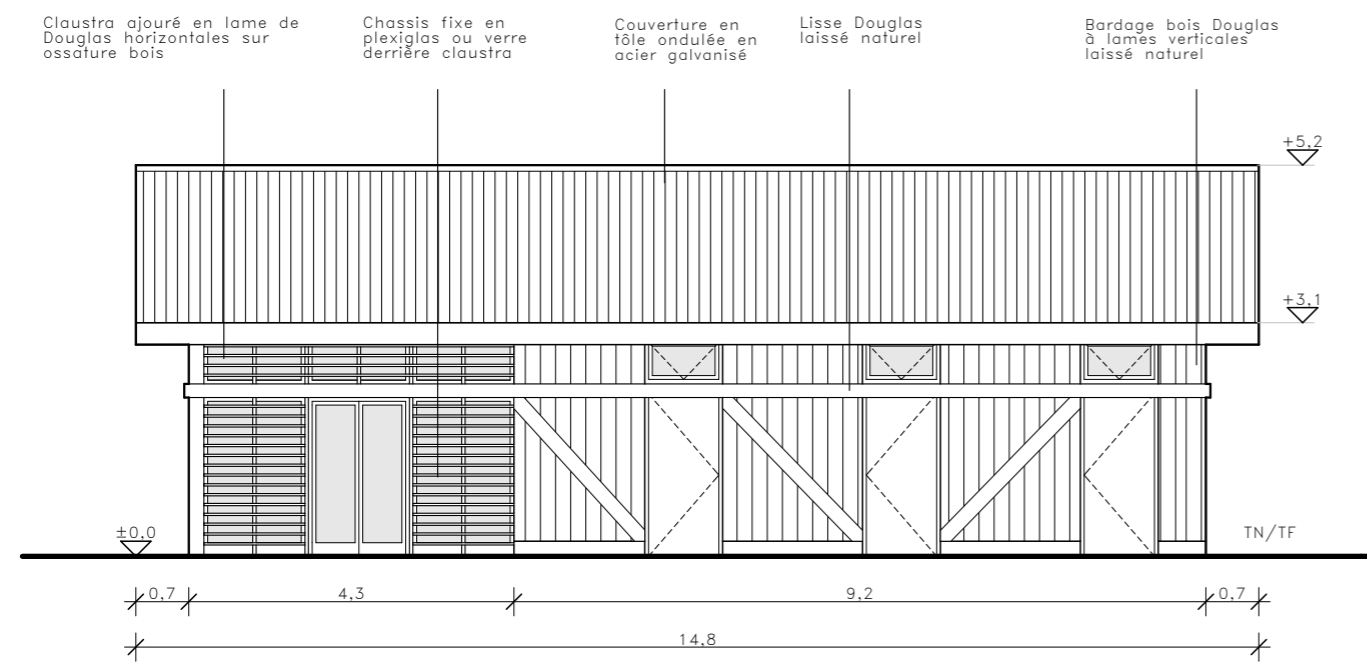


Façade Est/Ouest

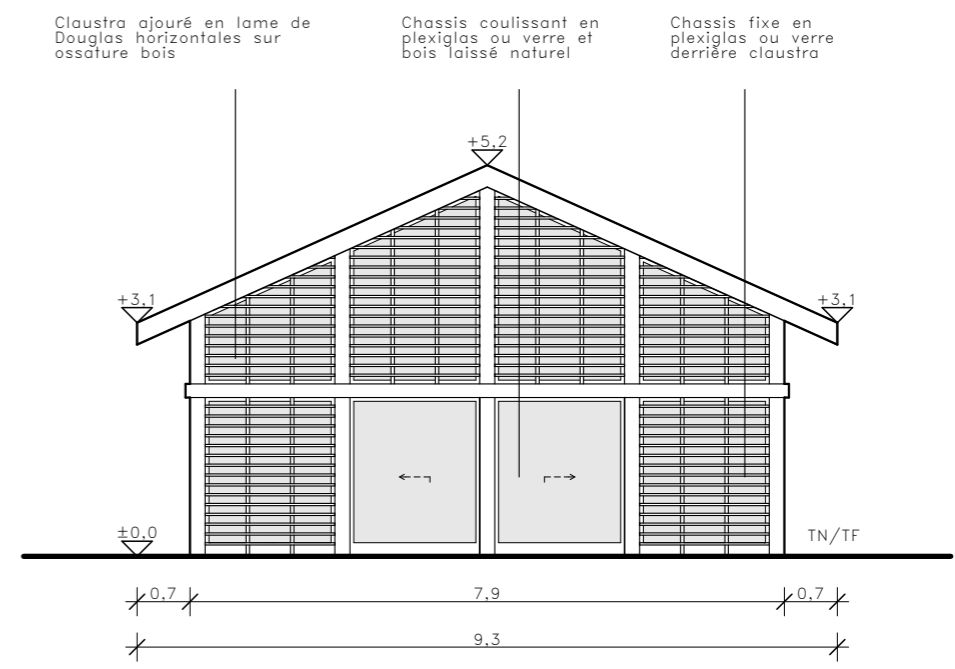

Façade Nord/Sud

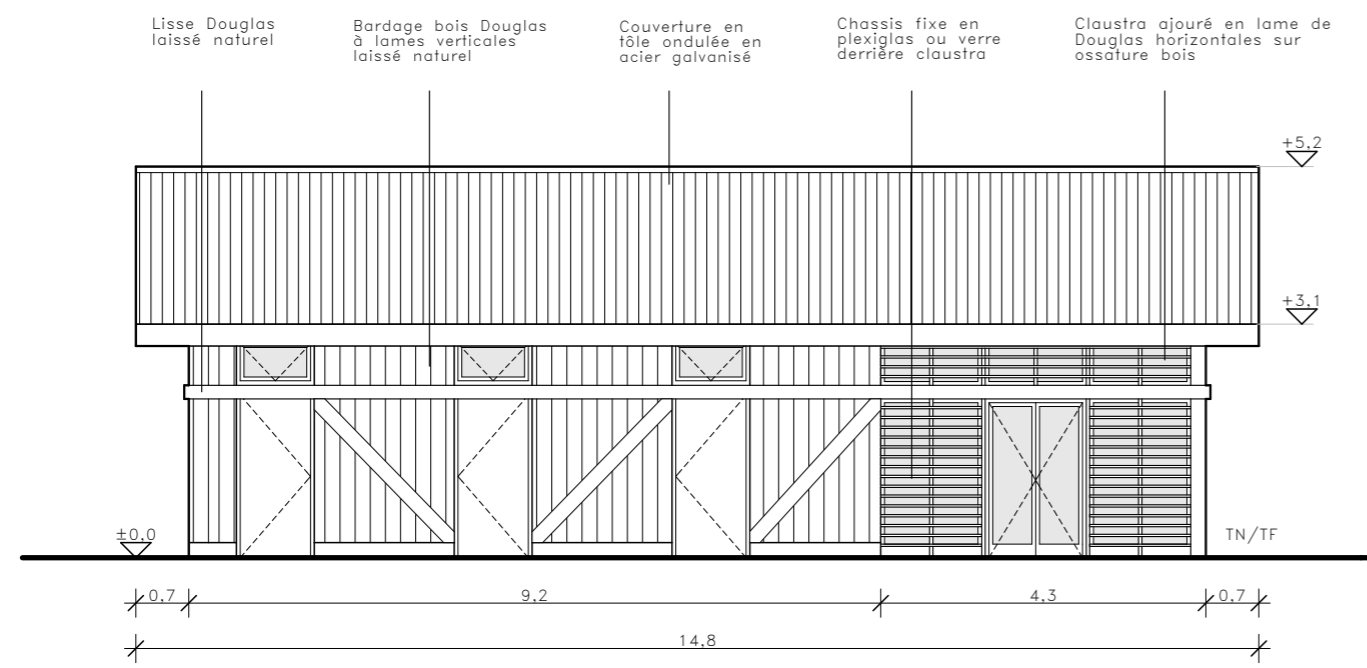

Façade Est/Ouest

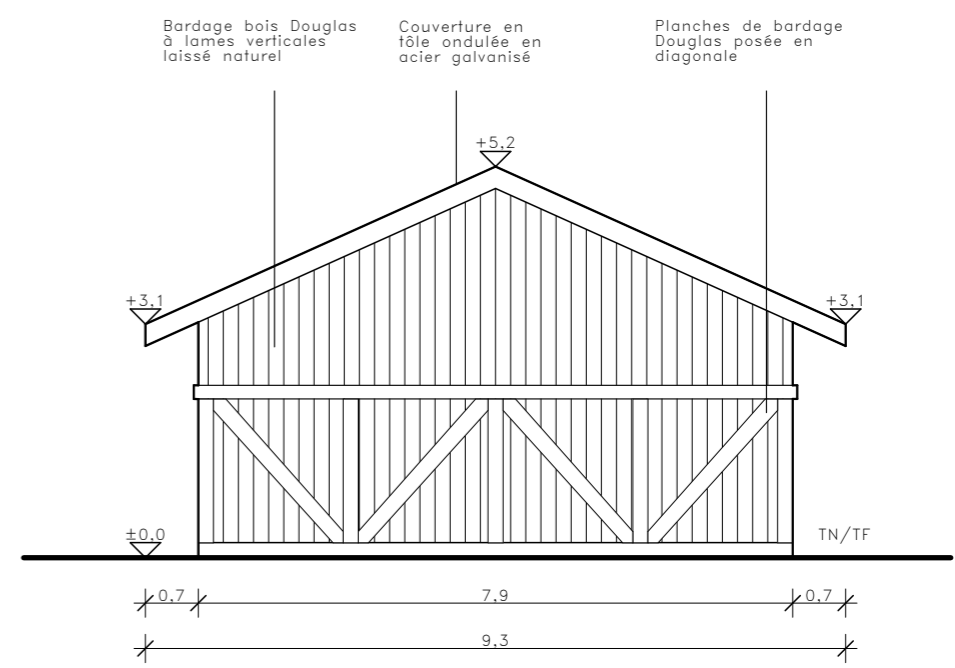

Façade Nord/Sud

PA19

FACADES - Blocs sanitaires enfants



ECHELLE
1:100

AMENAGEMENT D'UN CAMPING
Bénédicte Capdeville - 1275 route des Granges - 26420 VASSIEUX-EN-VERCORS



DOSSIER DE PERMIS D'AMENAGER
25 Septembre 2023

Little Z
Agence d'architecture et de paysage
31, rue de Chastel 26150 DIE
tel 06 85 19 28 69 - judith@littlez.fr



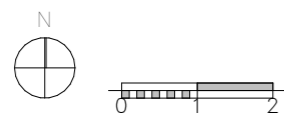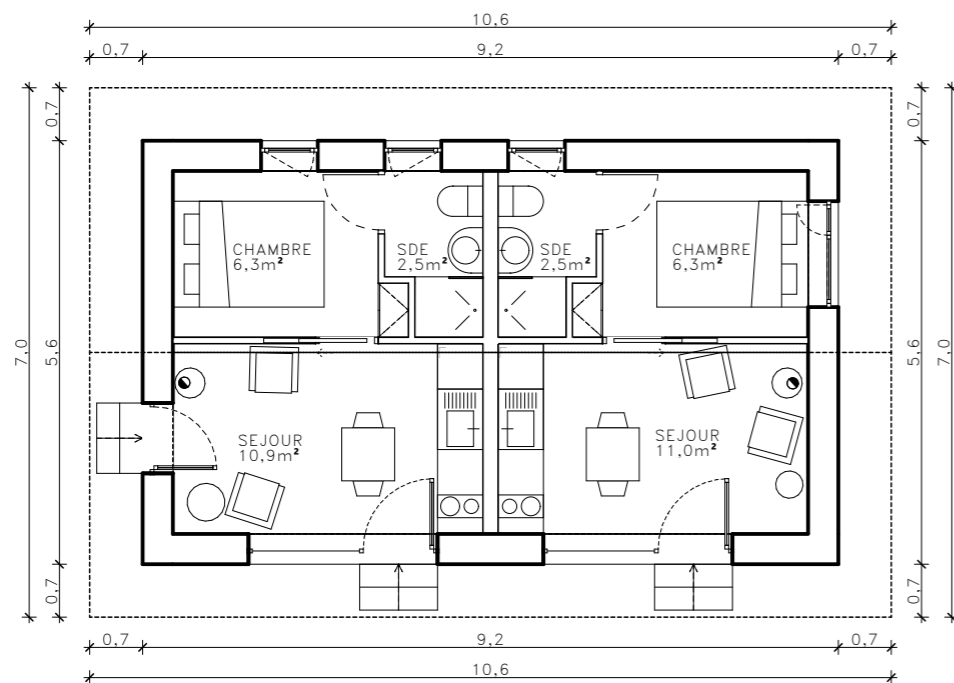

Plan RDC – HLL locatif combiné

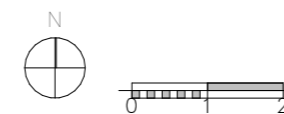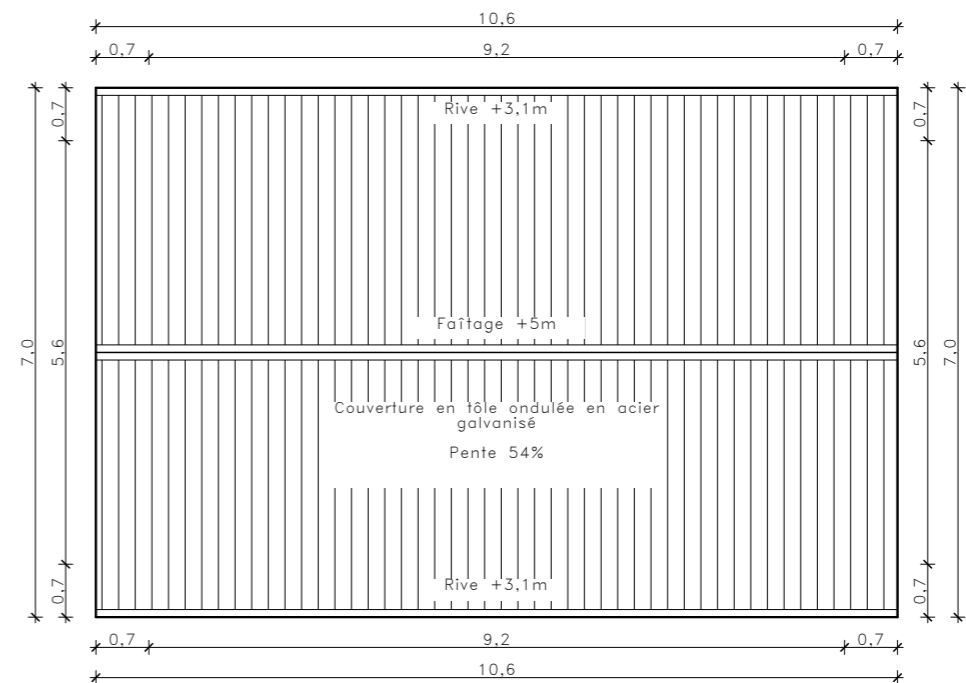

Plan toiture – HLL locatif combiné

PA19

ECHELLE
1:100

PLAN ET PLAN TOITURE - HLL combinés

AMENAGEMENT D'UN CAMPING
Bénédicte Capdeville - 1275 route des Granges - 26420 VASSIEUX-EN-VERCORS

DOSSIER DE PERMIS D'AMENAGER
25 Septembre 2023


Little Z
Agence d'architecture et de paysage
31, rue de Chastel 26150 DIE
tel 06 85 19 28 69 - judith@littlez.fr



Bardage bois Douglas à lames verticales laissé naturel

Couverture en tôle ondulée en acier galvanisé

Menuiseries bois laqué gris brun 7022 ou laissé naturel

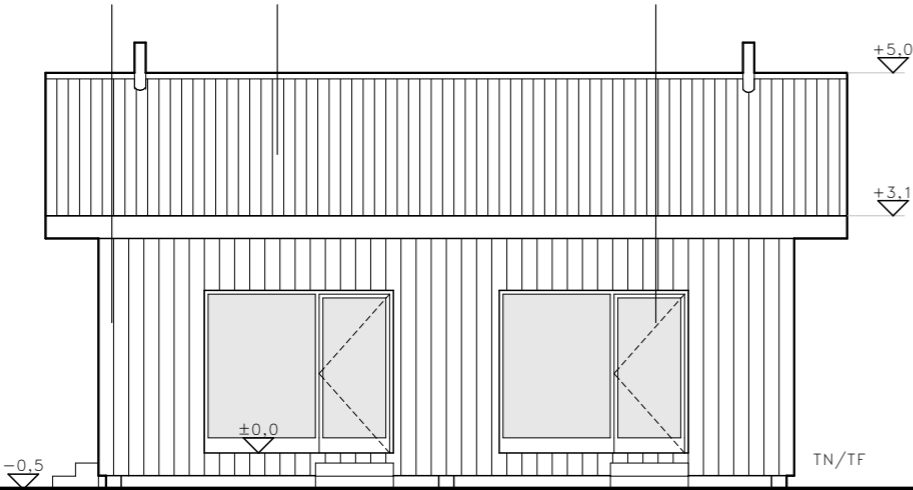


Façade Sud

Bardage bois Douglas à lames verticales laissé naturel

Conduit de cheminée en inox

Couverture en tôle ondulée en acier galvanisé

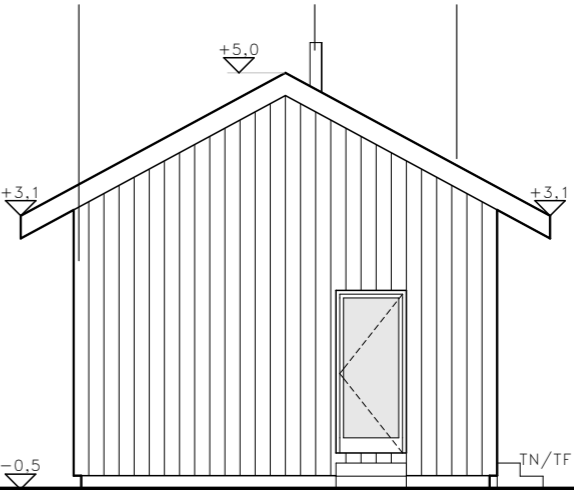


Façade Ouest

Bardage bois à lames verticales

Couverture en tôle ondulée en acier galvanisé

Menuiseries bois laqué gris brun 7022 ou laissé naturel

Conduit de cheminée en inox

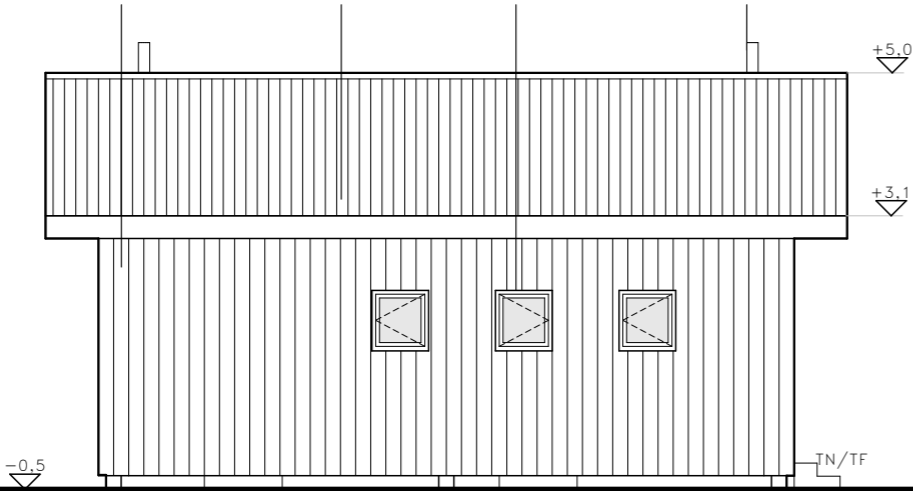


Façade Nord

Couverture en tôle ondulée en acier galvanisé

Bardage bois à lames verticales

Menuiseries bois laqué gris brun 7022 ou laissé naturel

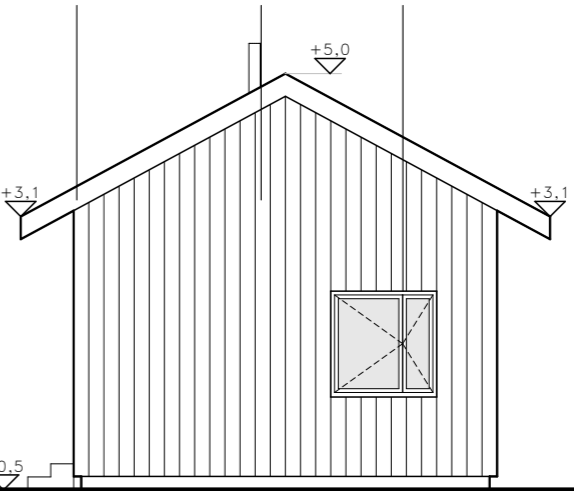

Façade Est

PA19

ECHELLE
1:100


AMENAGEMENT D'UN CAMPING
Bénédicte Capdeville - 1275 route des Granges - 26420 VASSIEUX-EN-VERCORS

FACADES - HLL combinés


DOSSIER DE PERMIS D'AMENAGER
25 Septembre 2023

Little Z
Agence d'architecture et de paysage
31, rue de Chastel 26150 DIE
tel 06 85 19 28 69 - judith@littlez.fr



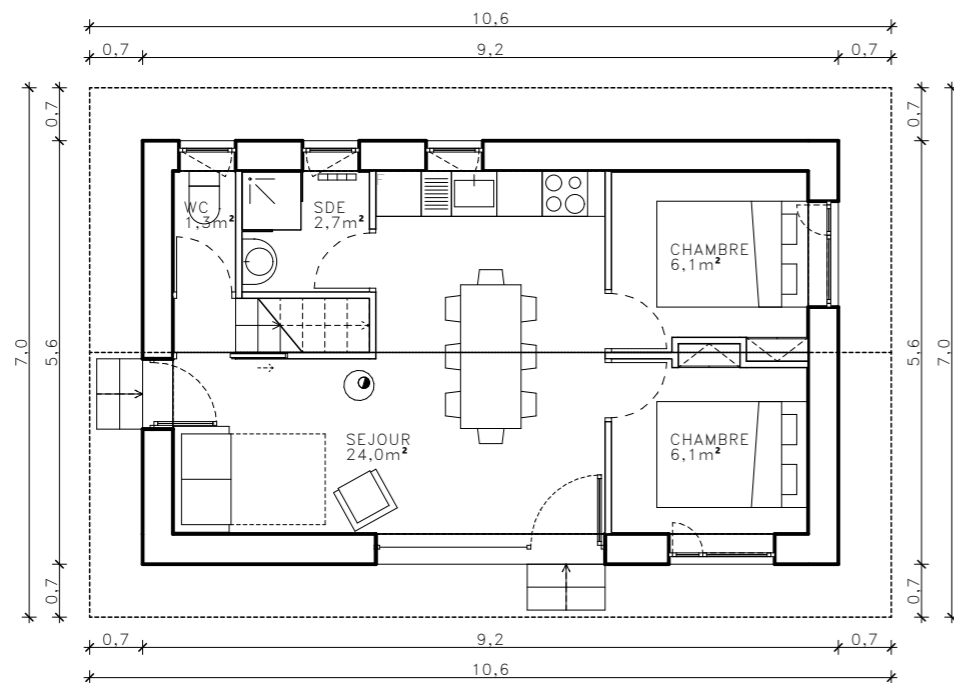

Plan RDC - HLL locatif 6-8 personnes

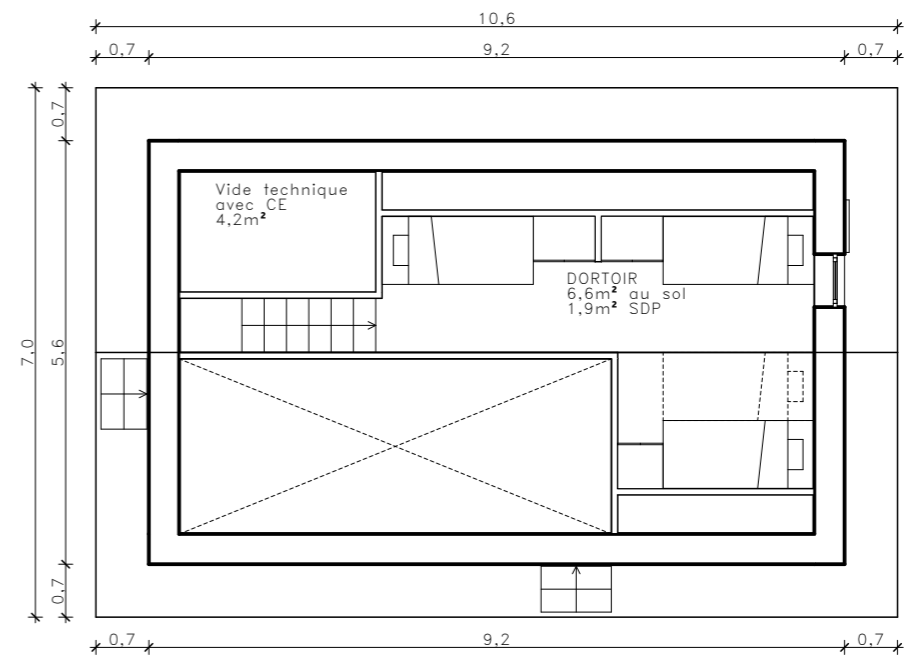

Plan R+1 - HLL locatif 6-8 personnes

PA19

ECHELLE
1:100



PLAN RDC ET R+1 - HLL 6-8 personnes

AMENAGEMENT D'UN CAMPING
Bénédicte Capdeville - 1275 route des Granges - 26420 VASSIEUX-EN-VERCORS

DOSSIER DE PERMIS D'AMENAGER
25 Septembre 2023

Little Z
Agence d'architecture et de paysage
31, rue de Chastel 26150 DIE
tel 06 85 19 28 69 - judith@littlez.fr



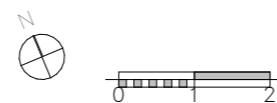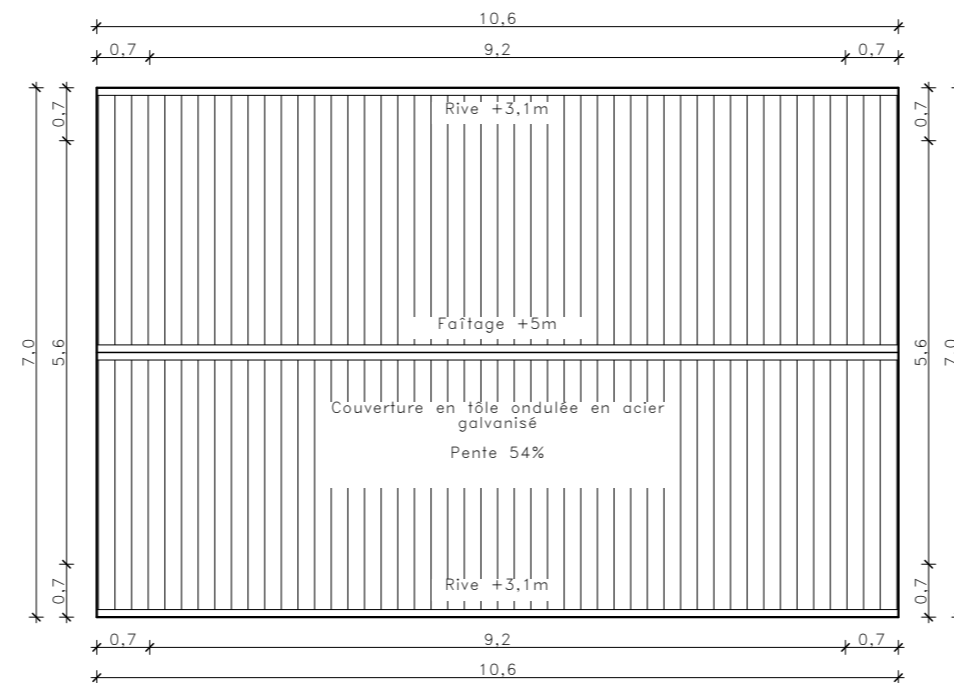

Plan toiture – HLL locatif 6–8 personnes

PA19

PLAN TOITURE - HLL 6-8 personnes

ECHELLE
1:100

AMENAGEMENT D'UN CAMPING
Bénédicte Capdeville - 1275 route des Granges - 26420 VASSIEUX-EN-VERCORS

DOSSIER DE PERMIS D'AMENAGER
25 Septembre 2023

Little Z
Agence d'architecture et de paysage
31, rue de Chastel 26150 DIE
tel 06 85 19 28 69 - judith@littlez.fr




Bardage bois Douglas à lames verticales laissé naturel

Conduit de cheminée en inox

Couverture en tôle ondulée en acier galvanisé


Menuiseries bois laqué gris brun 7022 ou laissé naturel

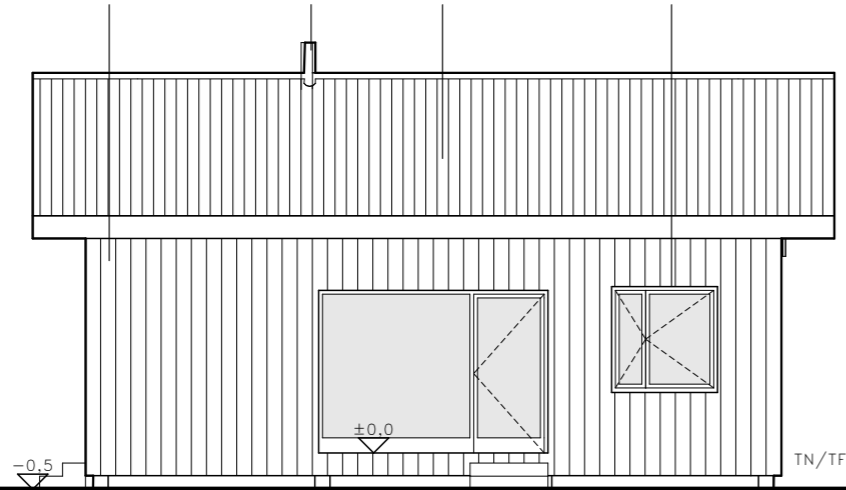

Façade Sud

Bardage bois Douglas à lames verticales laissé naturel

Couverture en tôle ondulée en acier galvanisé

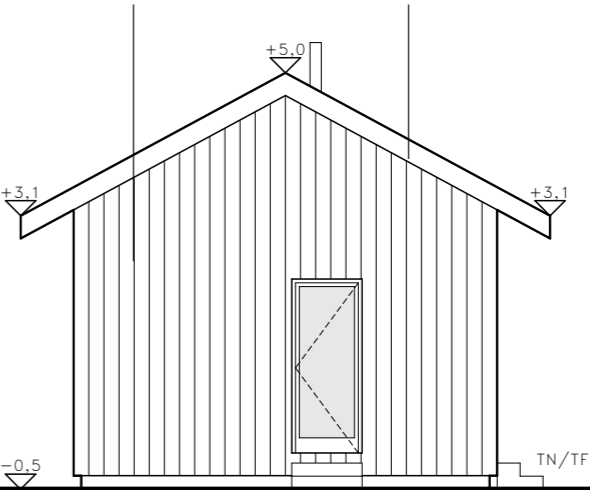


Façade Ouest

Bardage bois Douglas à lames verticales laissé naturel

Couverture en tôle ondulée en acier galvanisé

Menuiseries bois laqué gris brun 7022 ou laissé naturel

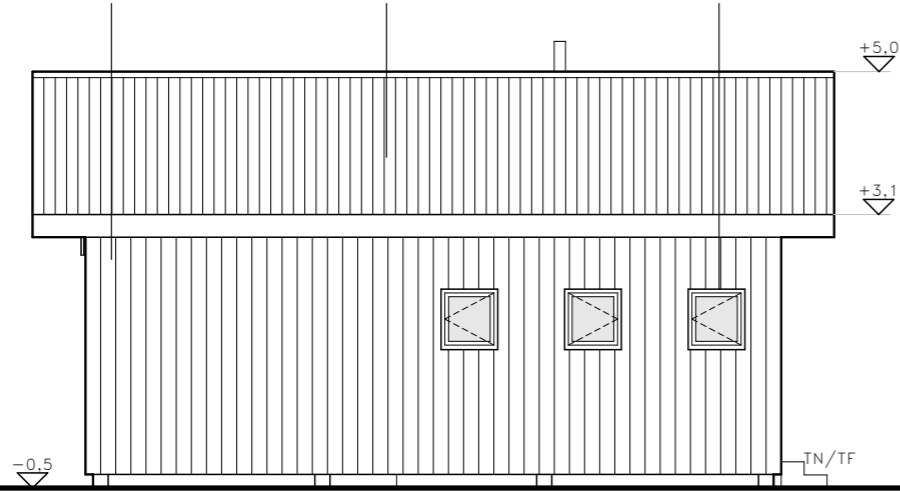


Façade Nord

Bardage bois Douglas à lames verticales laissé naturel

Volet bois Douglas battant à lames verticales

Couverture en tôle ondulée en acier galvanisé

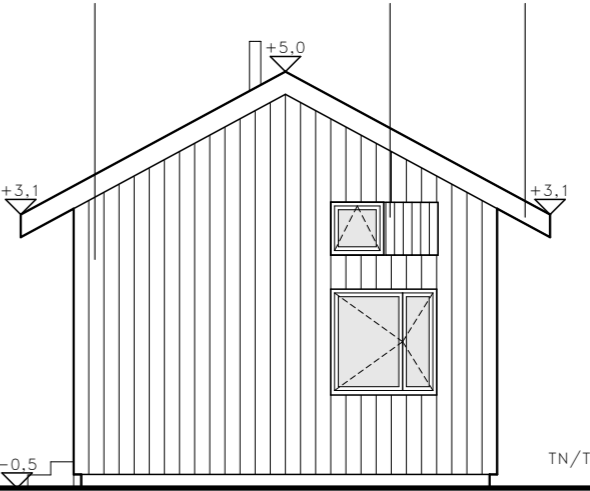

Façade Est

PA19

ECHELLE
1:100


AMENAGEMENT D'UN CAMPING
Bénédicte Capdeville - 1275 route des Granges - 26420 VASSIEUX-EN-VERCORS

FACADES - HLL 6-8 personnes


DOSSIER DE PERMIS D'AMENAGER
25 Septembre 2023

Little Z
Agence d'architecture et de paysage
31, rue de Chastel 26150 DIE
tel 06 85 19 28 69 - judith@littlez.fr



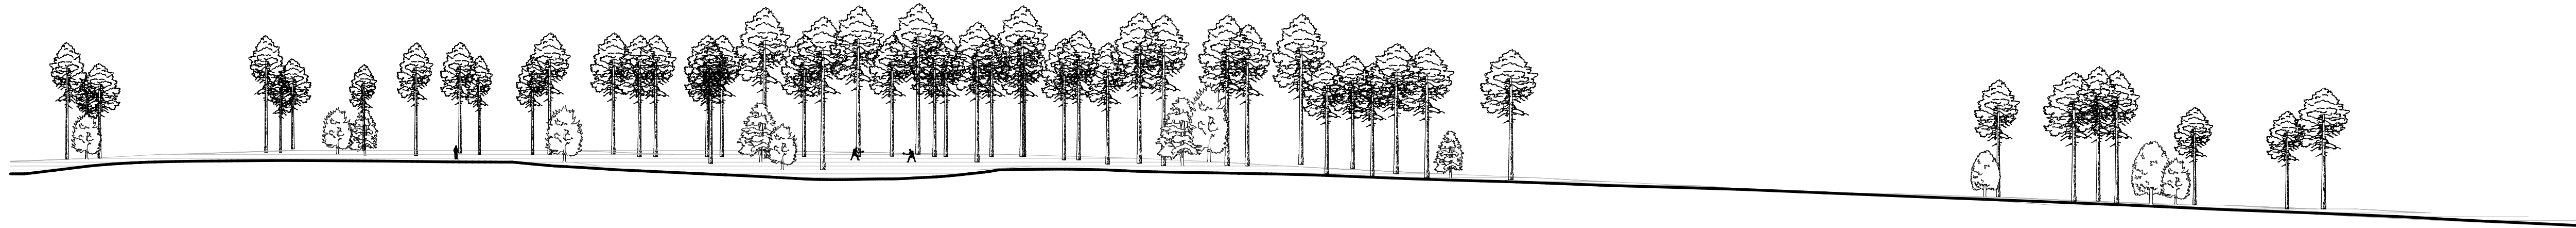


COUPE DANS LE TERRAIN : EDL

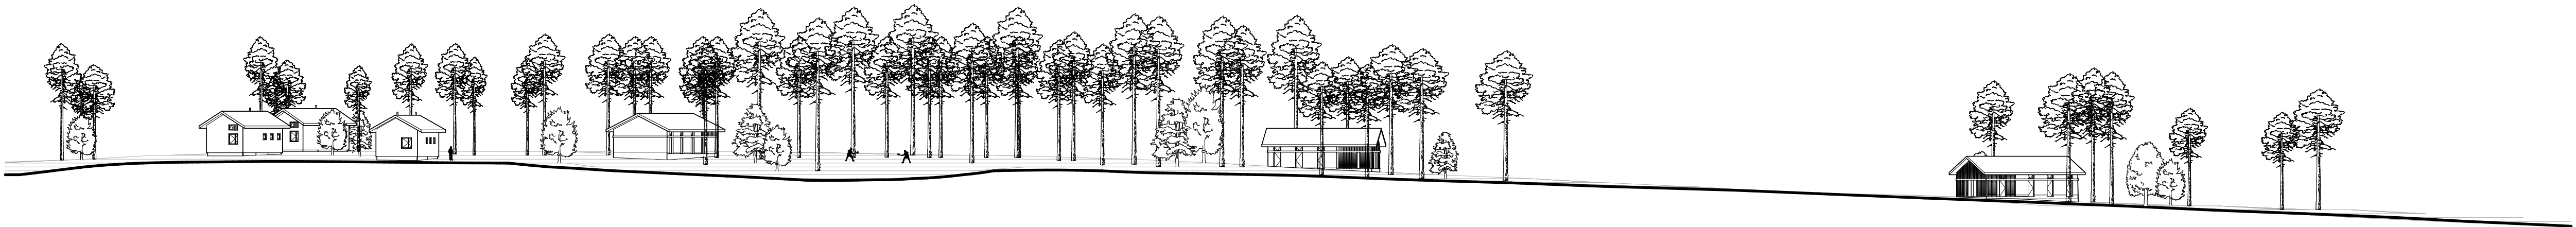


COUPE DANS LE TERRAIN : PROJET

PA20	PLAN DE COUPE EDL ET PROJET		
ECHELLE 1:500	AMENAGEMENT D'UN CAMPING Bénédicte Capdeville - 1275 route des Granges - 26420 VASSIEUX-EN-VERCORS	DOSSIER DE PERMIS D'AMENAGER 25 Septembre 2023	Little Z Agence d'architecture et de paysage 31, rue de Chastel 26150 DIE tel 06 85 19 28 69 - judith@littlez.fr




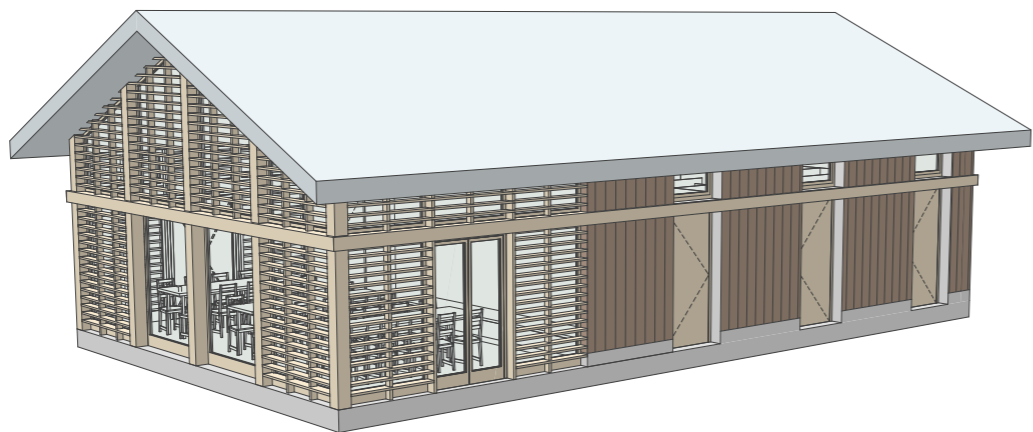


Blocs sanitaires des enfants

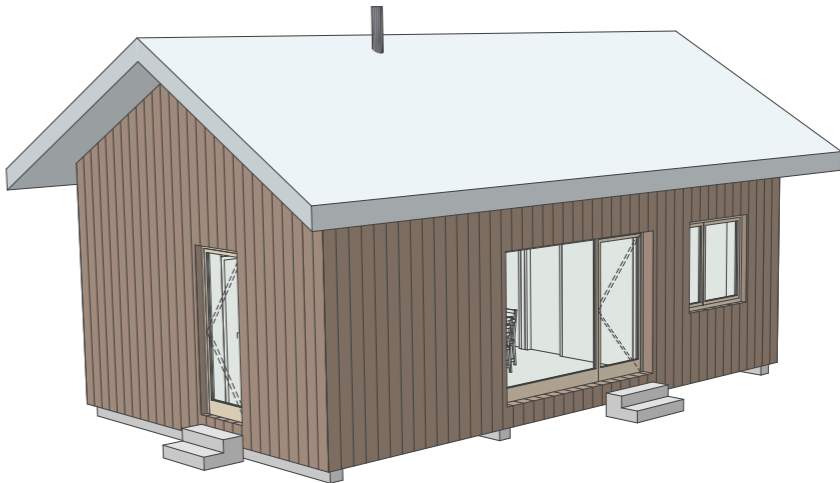

HLL locatif 6-8 personnes

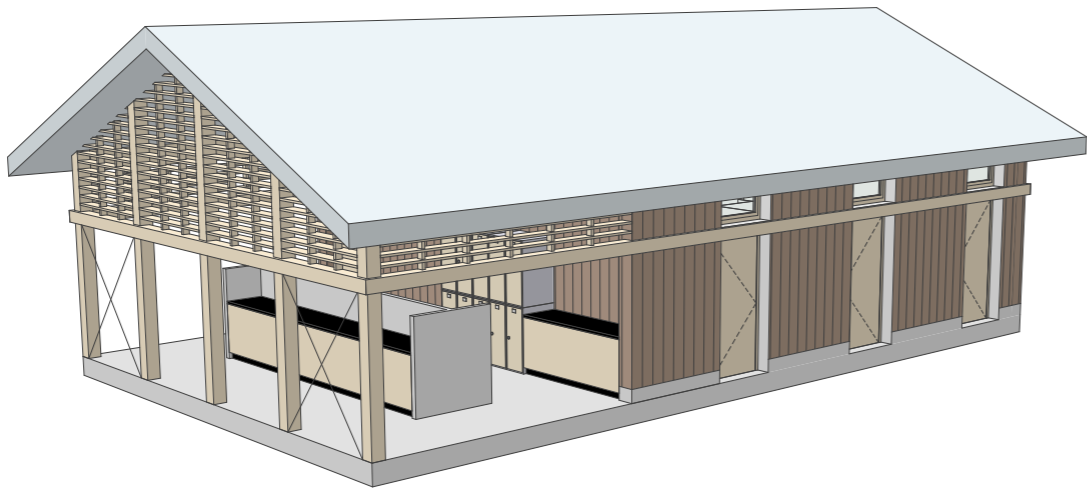

Blocs sanitaires des campeurs

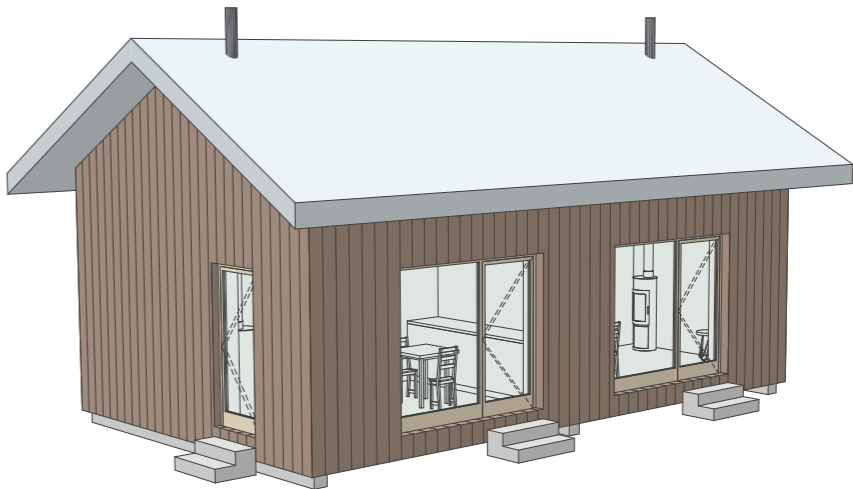

HLL locatif combiné

PA	AXONOMETRIE DES BATIMENTS		<div>Little Z</div> <div>Agence d'architecture et de paysage</div> <div>31, rue de Chastel 26150 DIE</div> <div>tel 06 85 19 28 69 - judith@littlez.fr</div> <div><div>LITTLE</div><div>Z</div></div>
ECHELLE 1:100	AMENAGEMENT D'UN CAMPING	DOSSIER DE PERMIS D'AMENAGER	
	Bénédicte Capdeville - 1275 route des Granges - 26420 VASSIEUX-EN-VERCORS	25 Septembre 2023	