

413

Rue de Sans Souci

483

Revêtements :  
enrobé : 1328 m²  
béton balayé : 239 m²  
béton désactivé : 436 m²  
stationnement en nidagravel : 858 m²  
terrasse bois : 361 m²

ENSEMBLE IMMOBILIER  
565 rue de sans Souci  
69670 LIMONEST



Carré d'Or Immobilier  
223 route de Vienne 69008 LYON  
Tél : 04 72 13 90 00



SOHO - ATLAS  
LYON : 30 Quai Perrache CS 10150 69 002 LYON / T: 04 72 71 62 70 / contact@soho-archi.com  
PARIS : 91 rue Lecourbe 75015 Paris / T: 01 56 58 53 10 / lma@lma-soho.com  
SL ETIENNE : 17 rue de la Presse 42000 St. Etienne / T: 04 77 53 85 90 / ste@atlas-architectes.fr



Phase PC dossier n° Faisabilité-2016-carré d'or-sous-sousis-limonest-bur

Document PC2a - PLAN MASSE - Pièce complémentaire plan architecte

Date Dessiné par : LGU Vérifié par : PMH Echelle 1/200

Ind.	Date	Nature
	03/07/2017	Pièces complémentaires


Ce document est la propriété de la société SOHO architecture. Il ne peut être reproduit ou communiqué sans son autorisation





Ce document est la propriété de la société SOHO architecture. Il ne peut être reproduit ou communiqué sans son autorisation



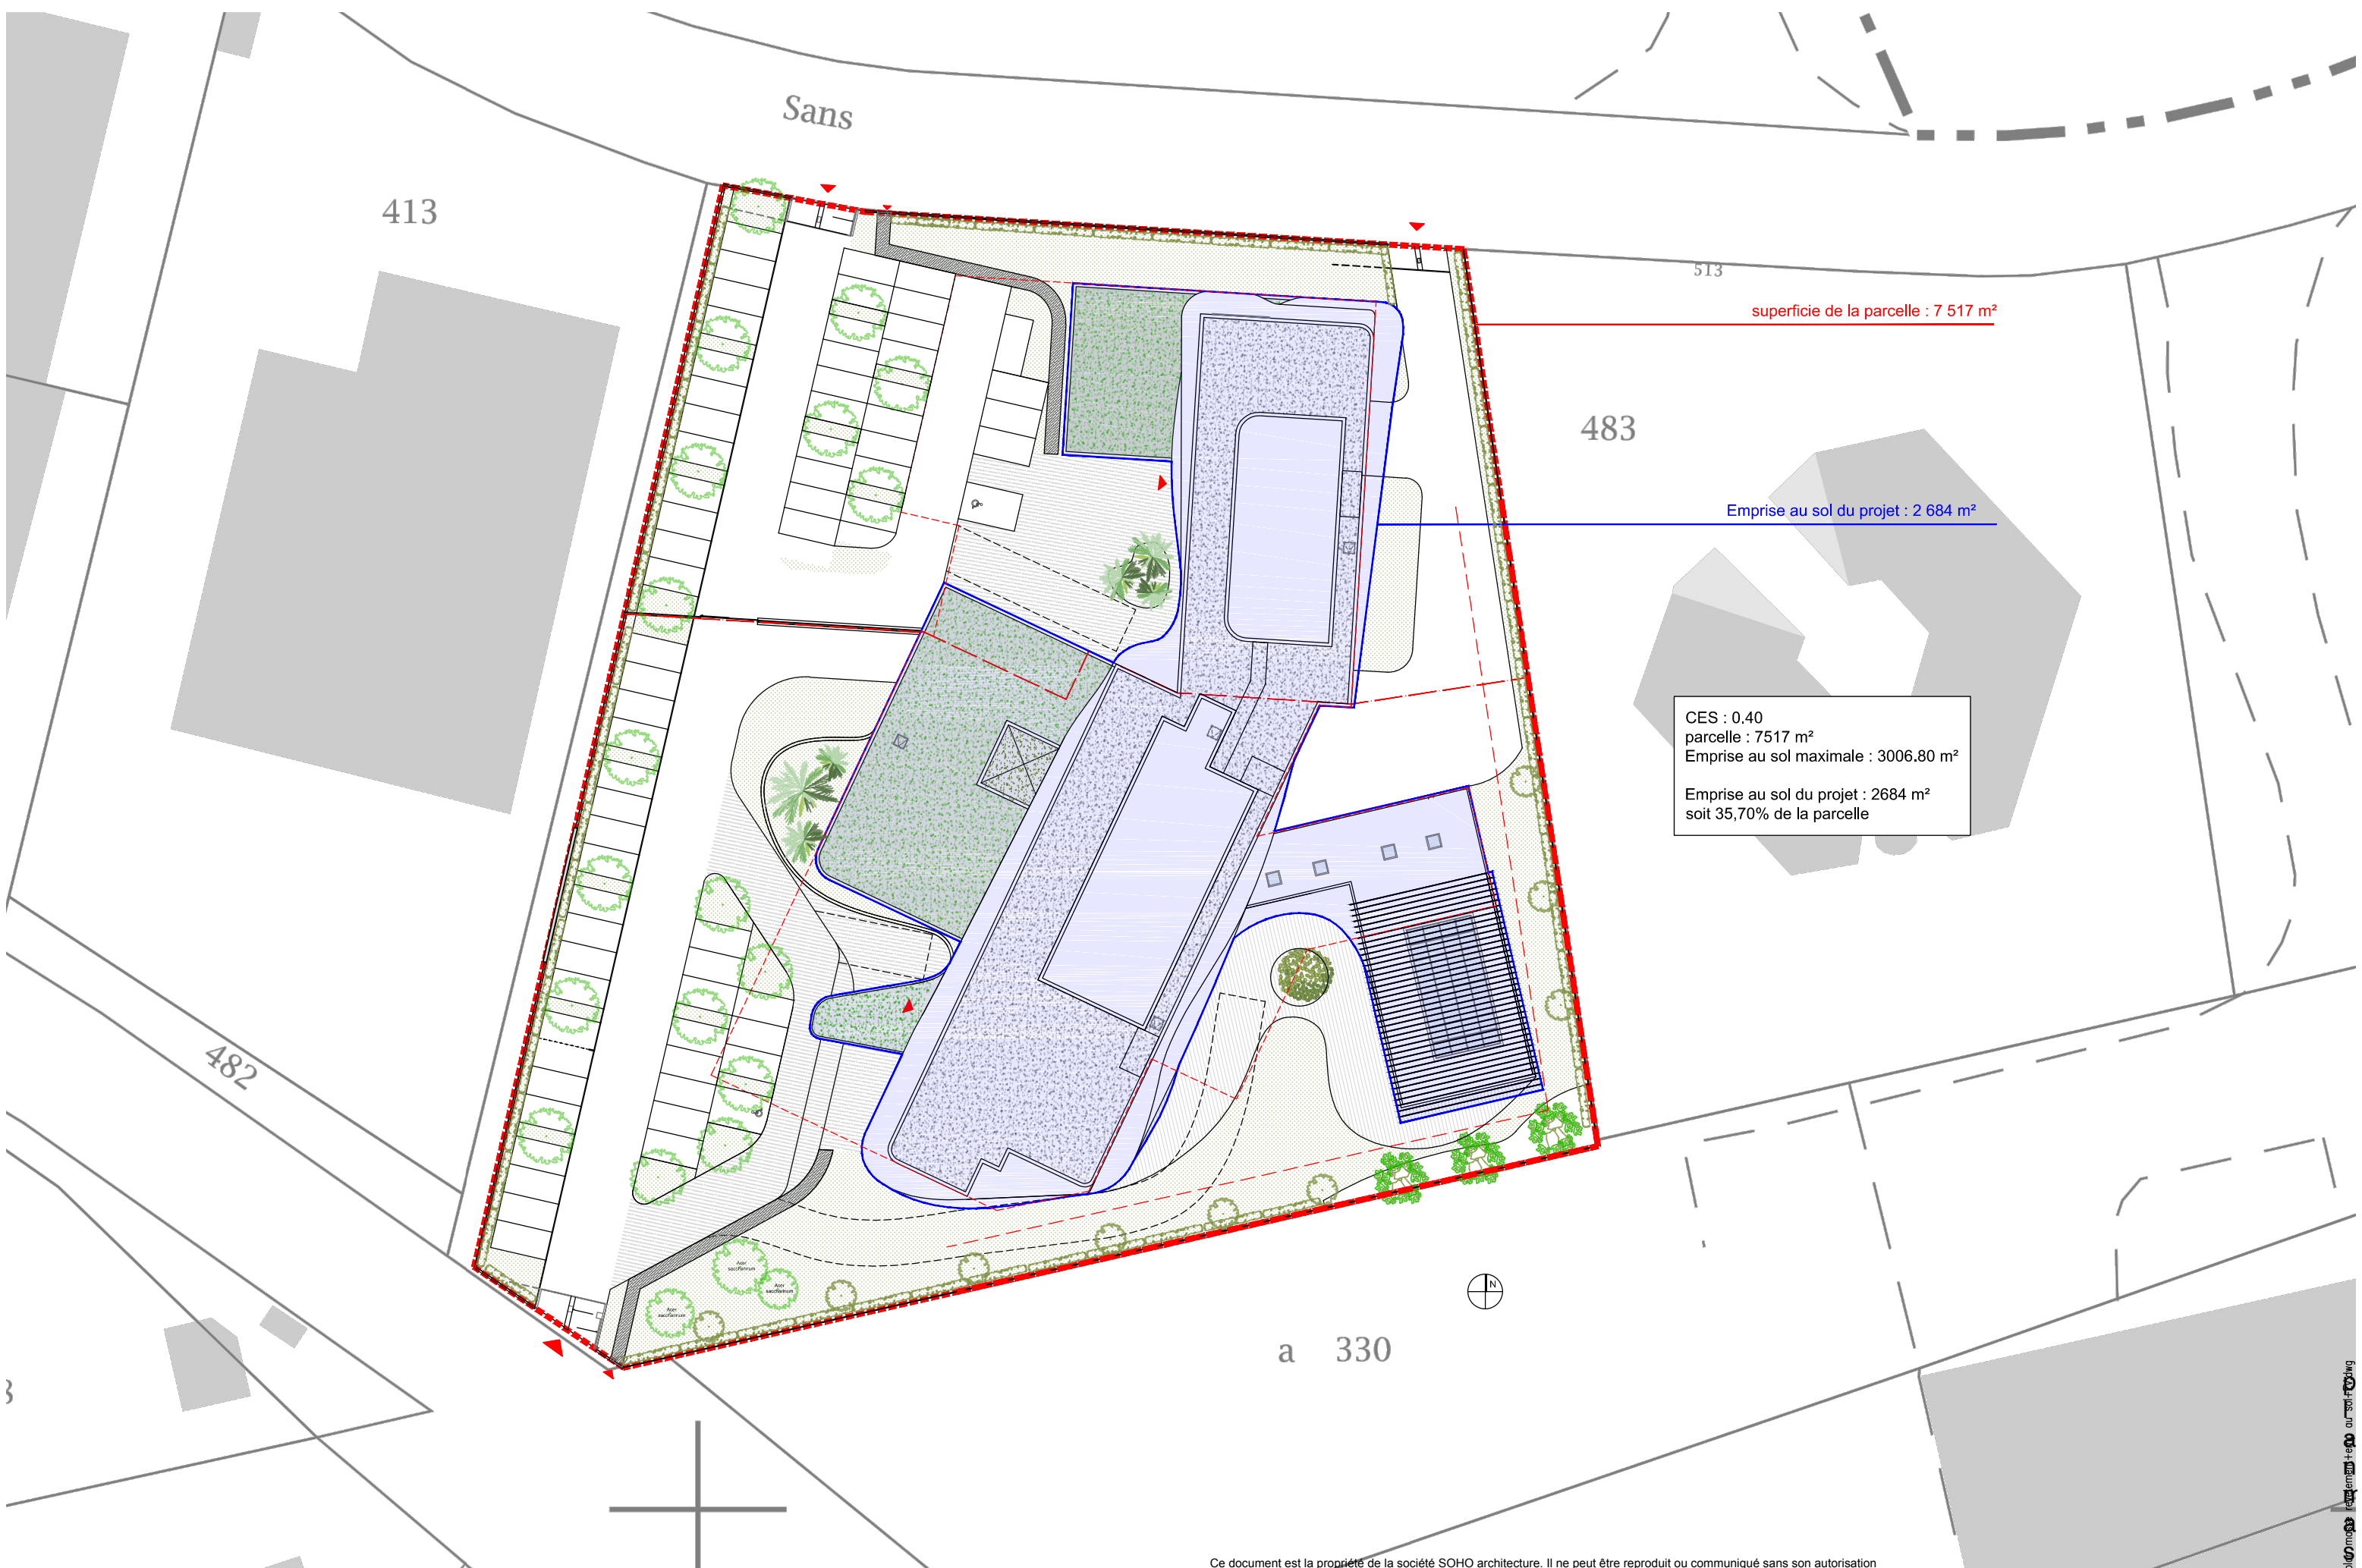

Ce document est la propriété de la société SOHO architecture. Il ne peut être reproduit ou communiqué sans son autorisation





superficie de la parcelle : 7 517 m²

Espaces verts du projet : 1680.70 m²

Espaces verts : 10% min de la parcelle  
parcelle : 7517 m²  
EV minimum : 751.70 m²  
  
EV du projet : 1739.55 m²  
soit 22.36% de la parcelle





Ce document est la propriété de la société SOHO architecture. Il ne peut être reproduit ou communiqué sans son autorisation



