

LEGENDE



VEGETATIONS A SUPPRIMER

VEGETATIONS A PLANTER
H.L.L. (habitation loisir léger)

ERDF
EAUX POTABLE
EP (eaux pluviales)
LIMITE DE PROPRIETE
LIMITE DE CONSTRUCTION
PENTE NATUREL

ANGLE DE VUE PHOTOS

BORNE INCENDIE

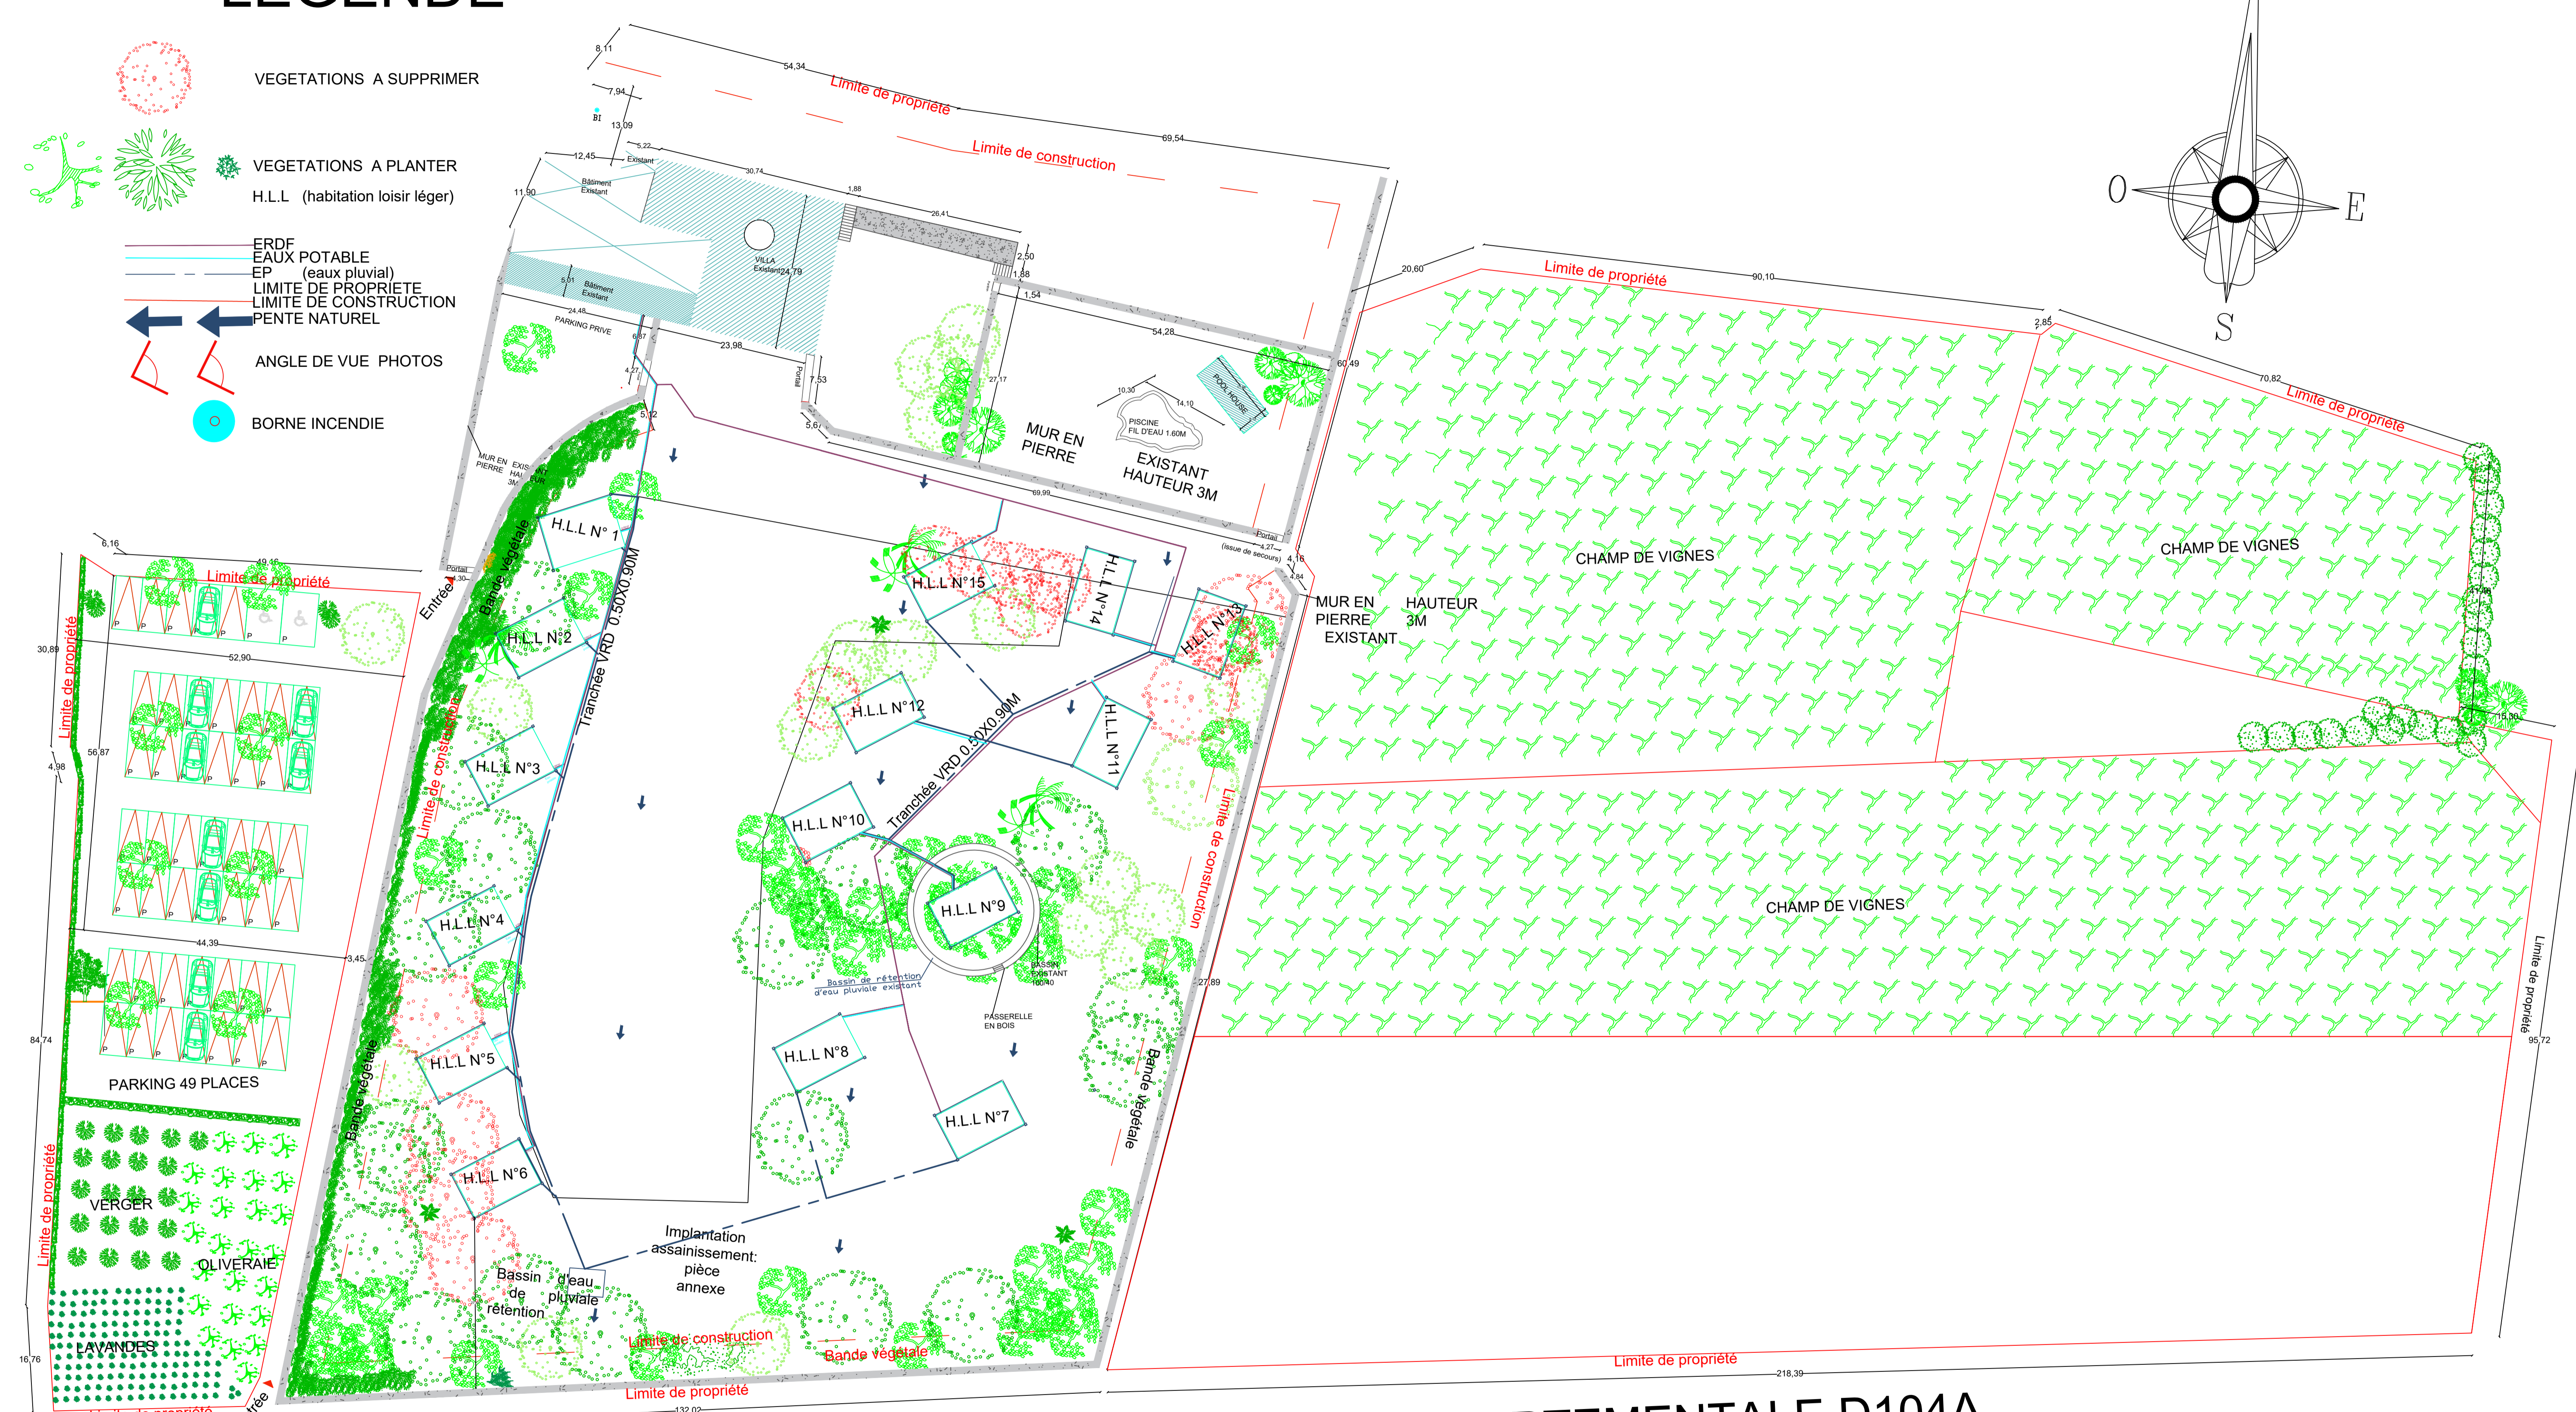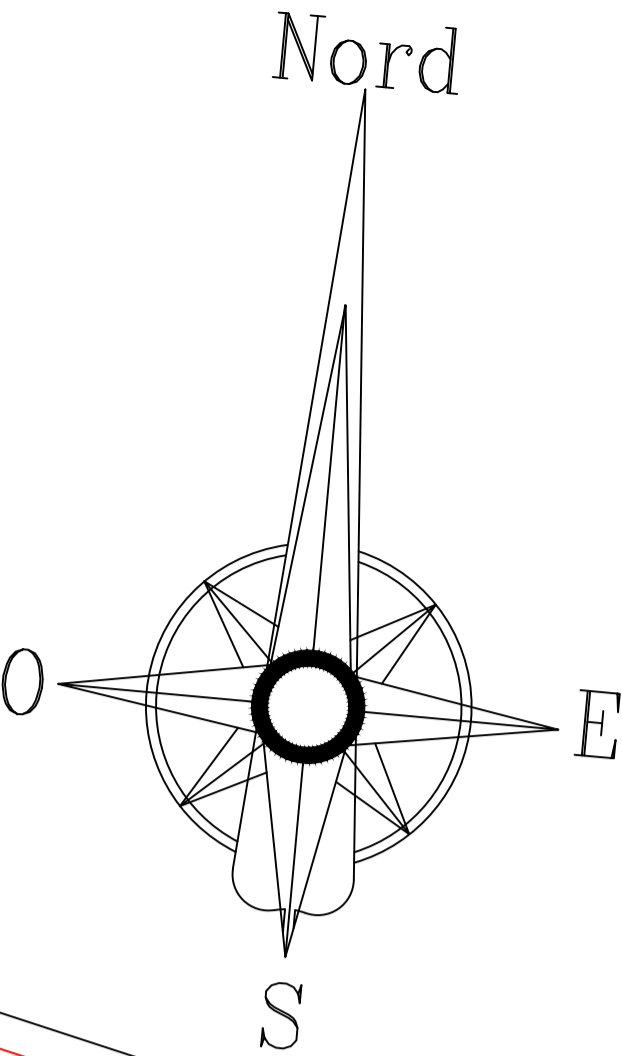

ROUTE DEPARTEMENTALE D104A

PLAN PROJET	PHASE/APS	MAITRE D'OUVRAGE M et Mme MIDENA 5 BD Madrier de Manjau Pierrelatte 26700	PERMIS D'AMENAGER M et Mme MIDENA LIEU-DIT LA MOLETTE 07140 LES ASSIONS		MAITRE D'OEUVRE J.L ARCHITECTURE 45 Rue Rouguière 83170 Tourves Tél:06.34.31.68.08
	PIECE N°3		DESSINATEUR	ECHELLE 1/500e	
			LANDRO JEROME	DATE 02/05/2019	