




LEGENDE

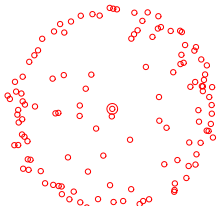

VEGETATIONS A SUPPRIMER

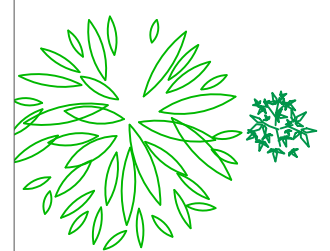

VEGETATIONS A planter

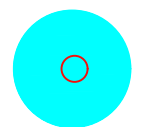

BORNE INCENDIE

EP (eaux pluvial)

--- LIMITE DE PROPRIETE



--- LIMITE DE CONSTRUCTION

← PENTE

← NATUREL

∠ ANGLE DE VUE

∠ PHOTOS

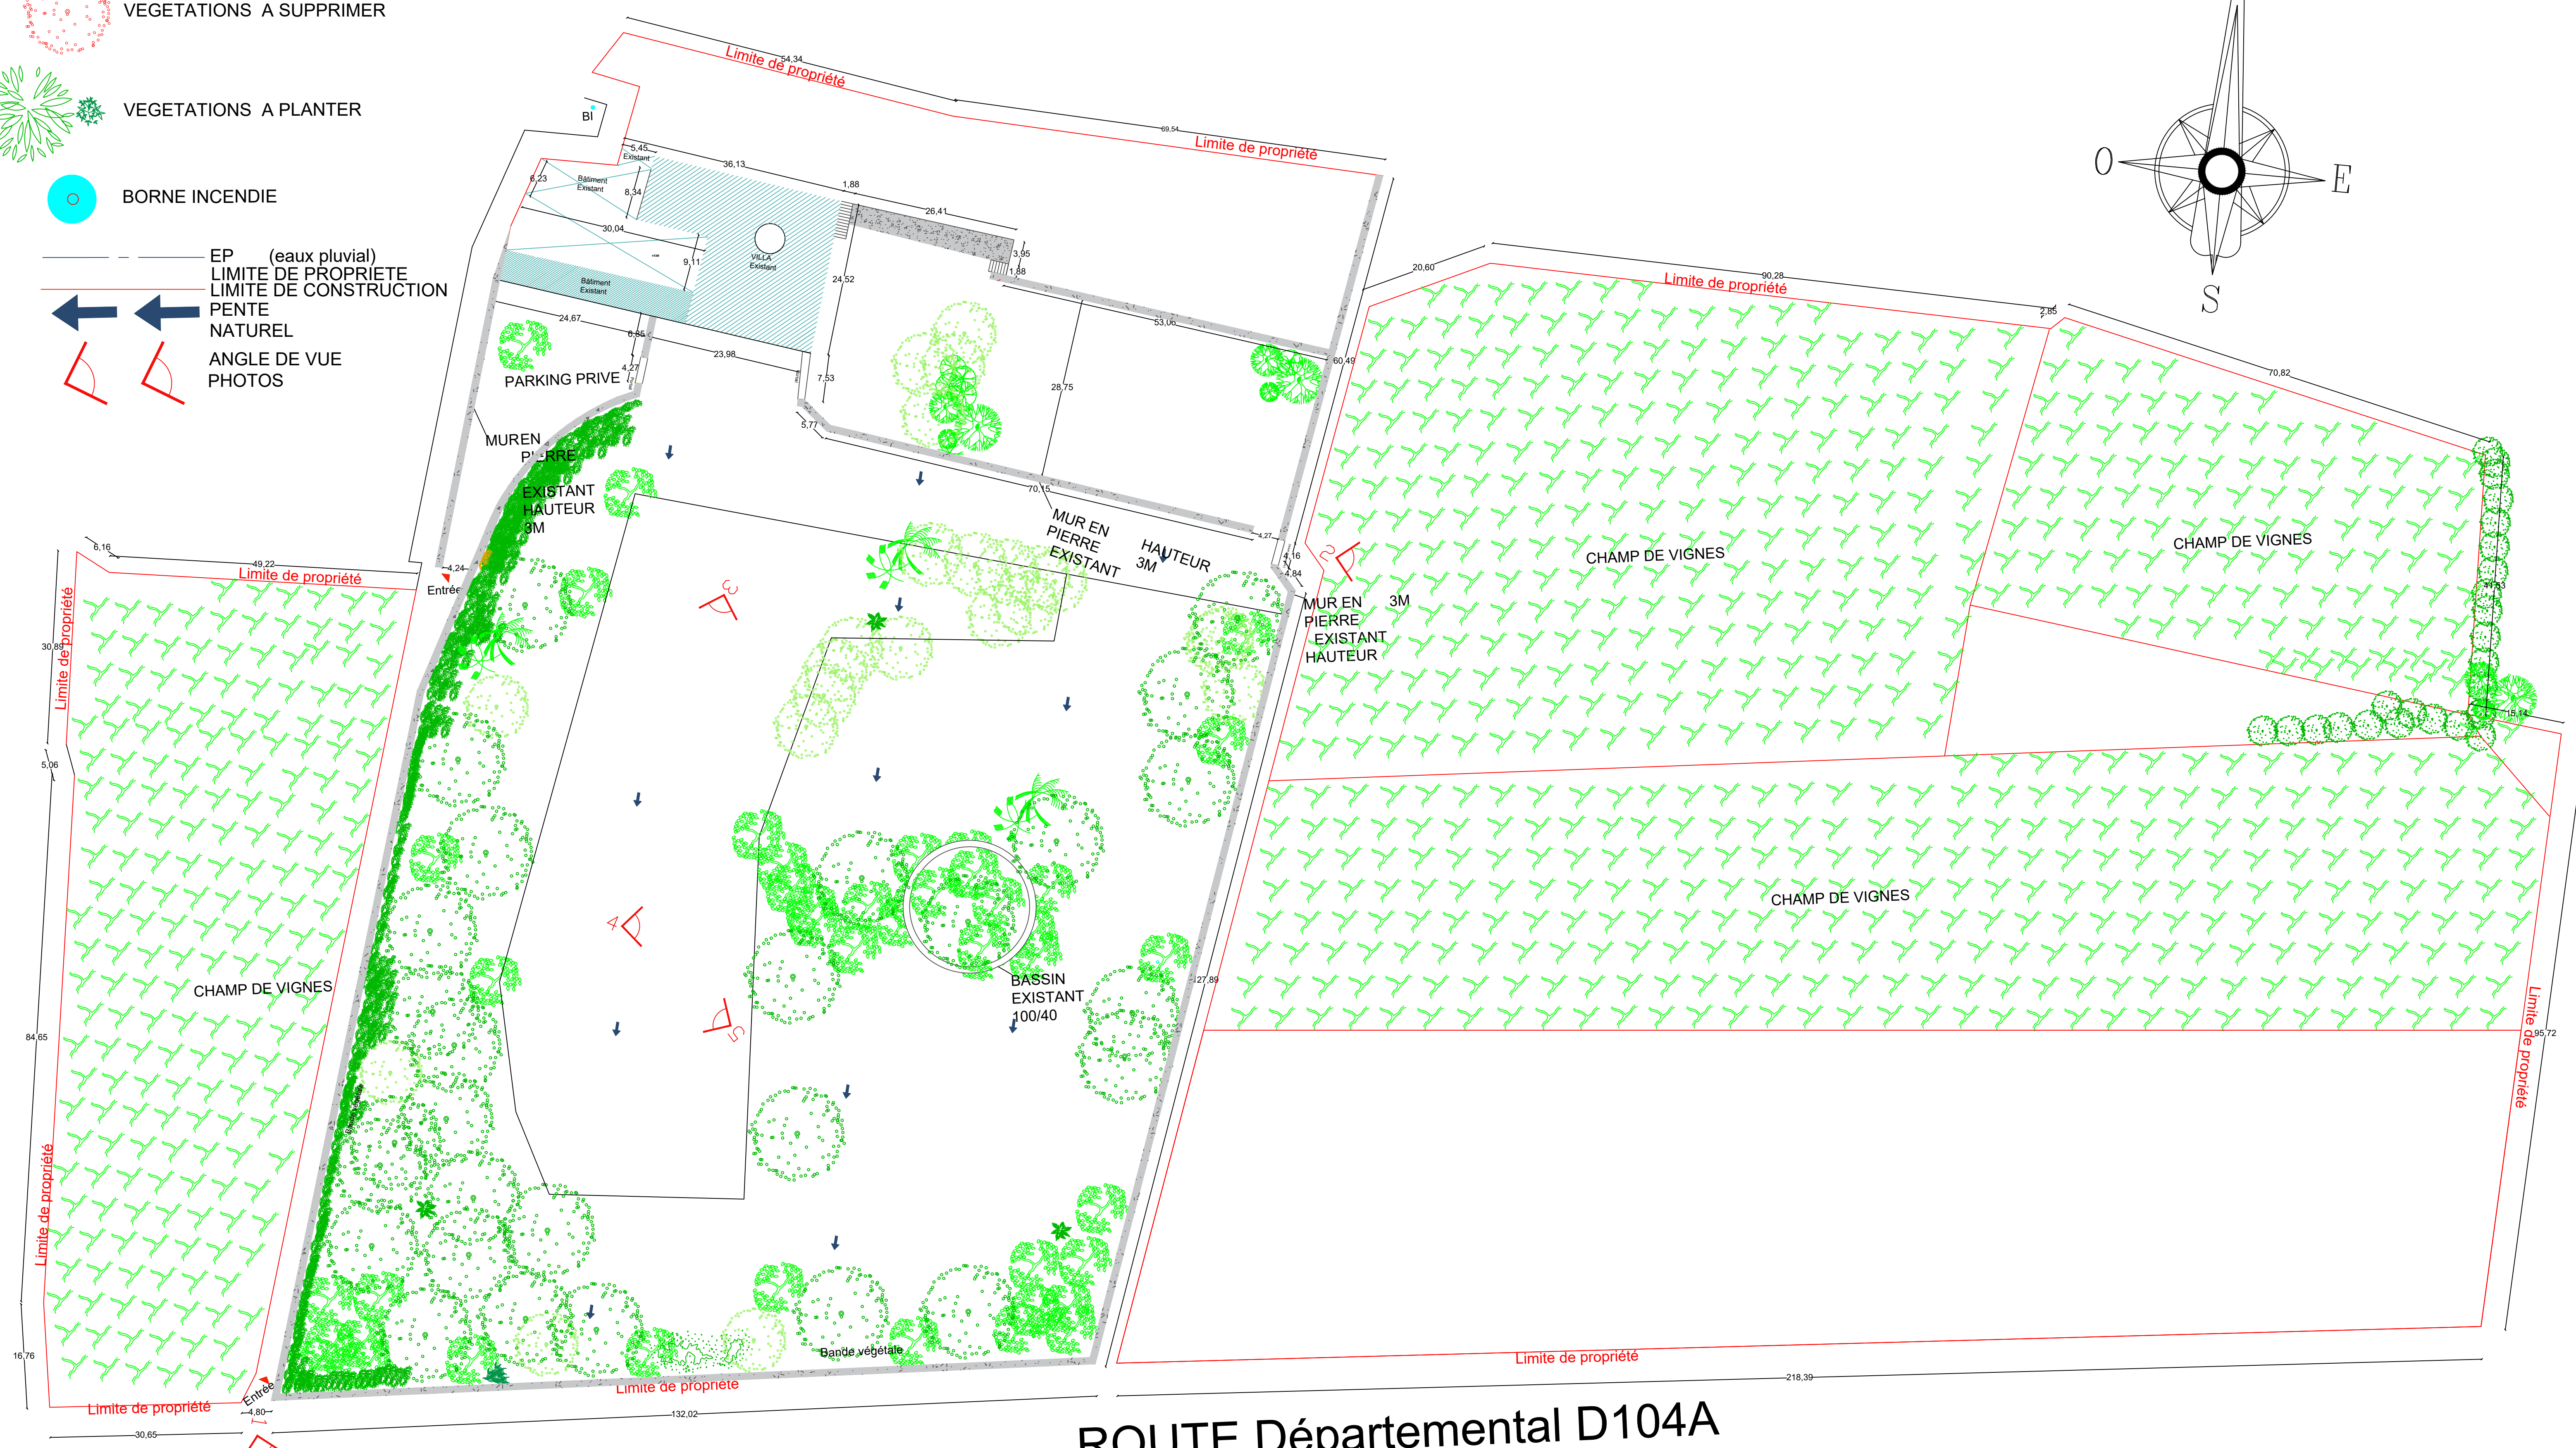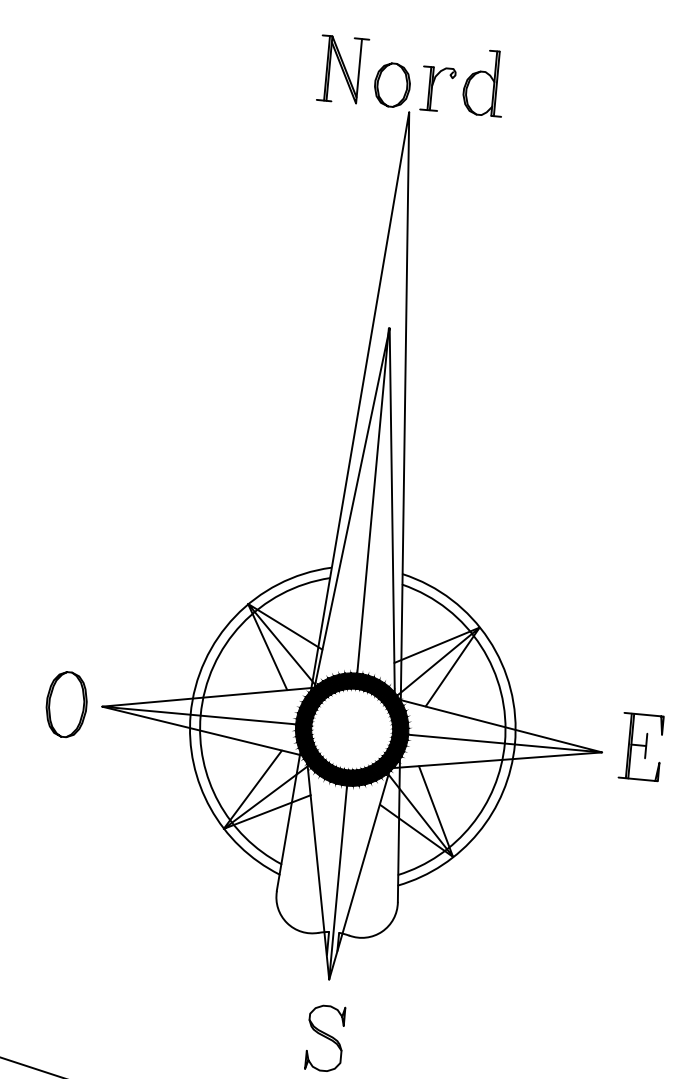

ROUTE Départemental D104A

PLAN EXISTANT	PHASE/APS	MAITRE D'OUVRAGE  M et Mme MIDENA 5 BD Madrier de Manjau Pierrelatte 26700	PERMIS D'AMENAGER  M et Mme MIDENA LIEU-DIT LA MOLETTE 07140 LES ASSIONS		MAITRE D'OEUVRE <b>J.L ARCHITECTURE</b> 45 Rue Rouguière 83170 Tourves Tél:06.34.31.68.08
	PIECE N°3		DESSINATEUR	ECHELLE 1/500e	
			LANDRO JEROME	DATE 02/05/2019	