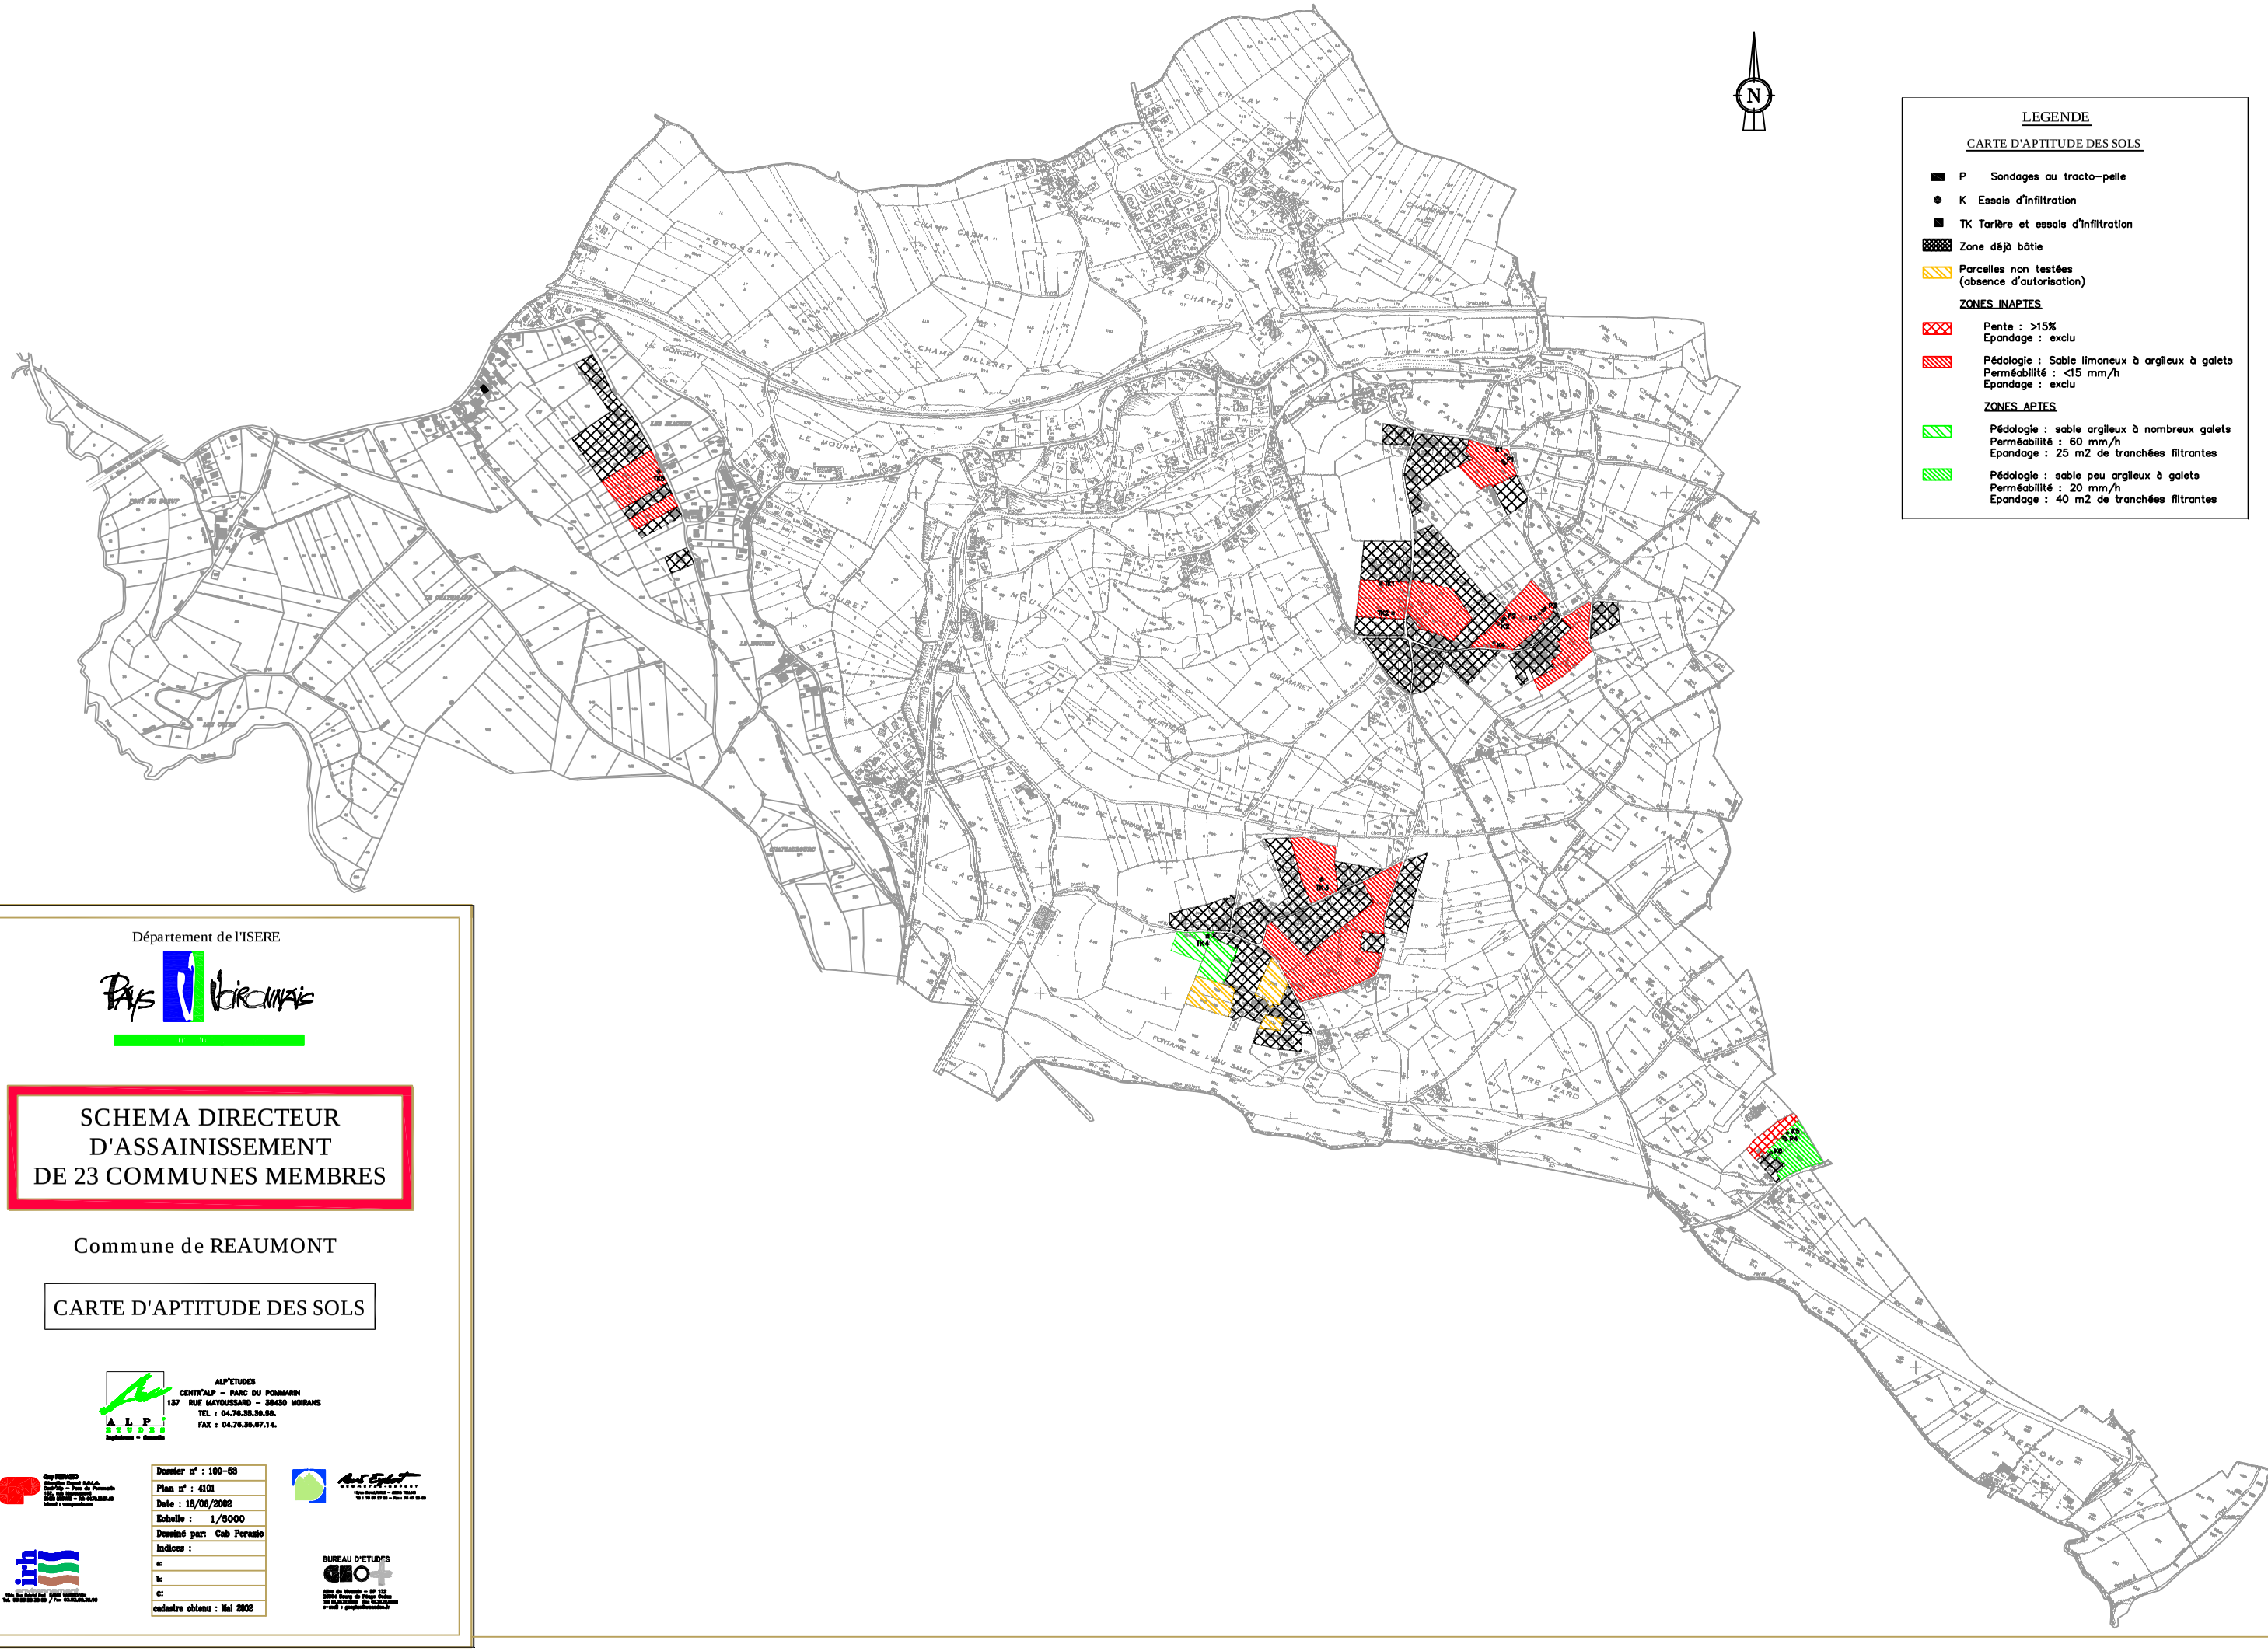

Département de l'ISERE

PAYS VOIRONNAIS

SCHEMA DIRECTEUR D'ASSAINISSEMENT DE 23 COMMUNES MEMBRES

Commune de REAUMONT

CARTE D'APTITUDE DES SOLS

ALP'ETUDES
CENTR'ALP – PARC DU POMMARIN
137 RUE MAYOUSSARD – 38430 MOIRANS
TEL : 04.76.35.35.55.
FAX : 04.76.35.07.14.

Dossier n° :	100-53
Plan n° :	4101
Date :	18/06/2002
Echelle :	1/5000
Dessiné par:	Cab Perazio
Indices :	
a:	
b:	
c:	
cadastre obtenu :	Mai 2002

BUREAU D'ETUDES GEO+

PDF created with FinePrint pdfFactory trial version www.pdffactory.com