



SYNDICAT DE RIVIERE DES 4 VALLEES

Restauration hydro-morphologique des bassins versants du Joux, du Maras et du Mons


Commune de Luzinay

d				
c				
b				
a	12/2020	original	BXL	MEG
Indice	Date	Modifications	Dessiné	Vérifié

AVP	Echelle: 1/500
Bassin de rétention route du petit Mongey	Dossier: 36717
	Fichier: 36717-AVP-v6.dwg
	Pièce: PG5



Agence de Lyon
Immeuble Le Cristallin
191-193, Cours Lafayette
CS 20087
69 458 LYON Cedex 6

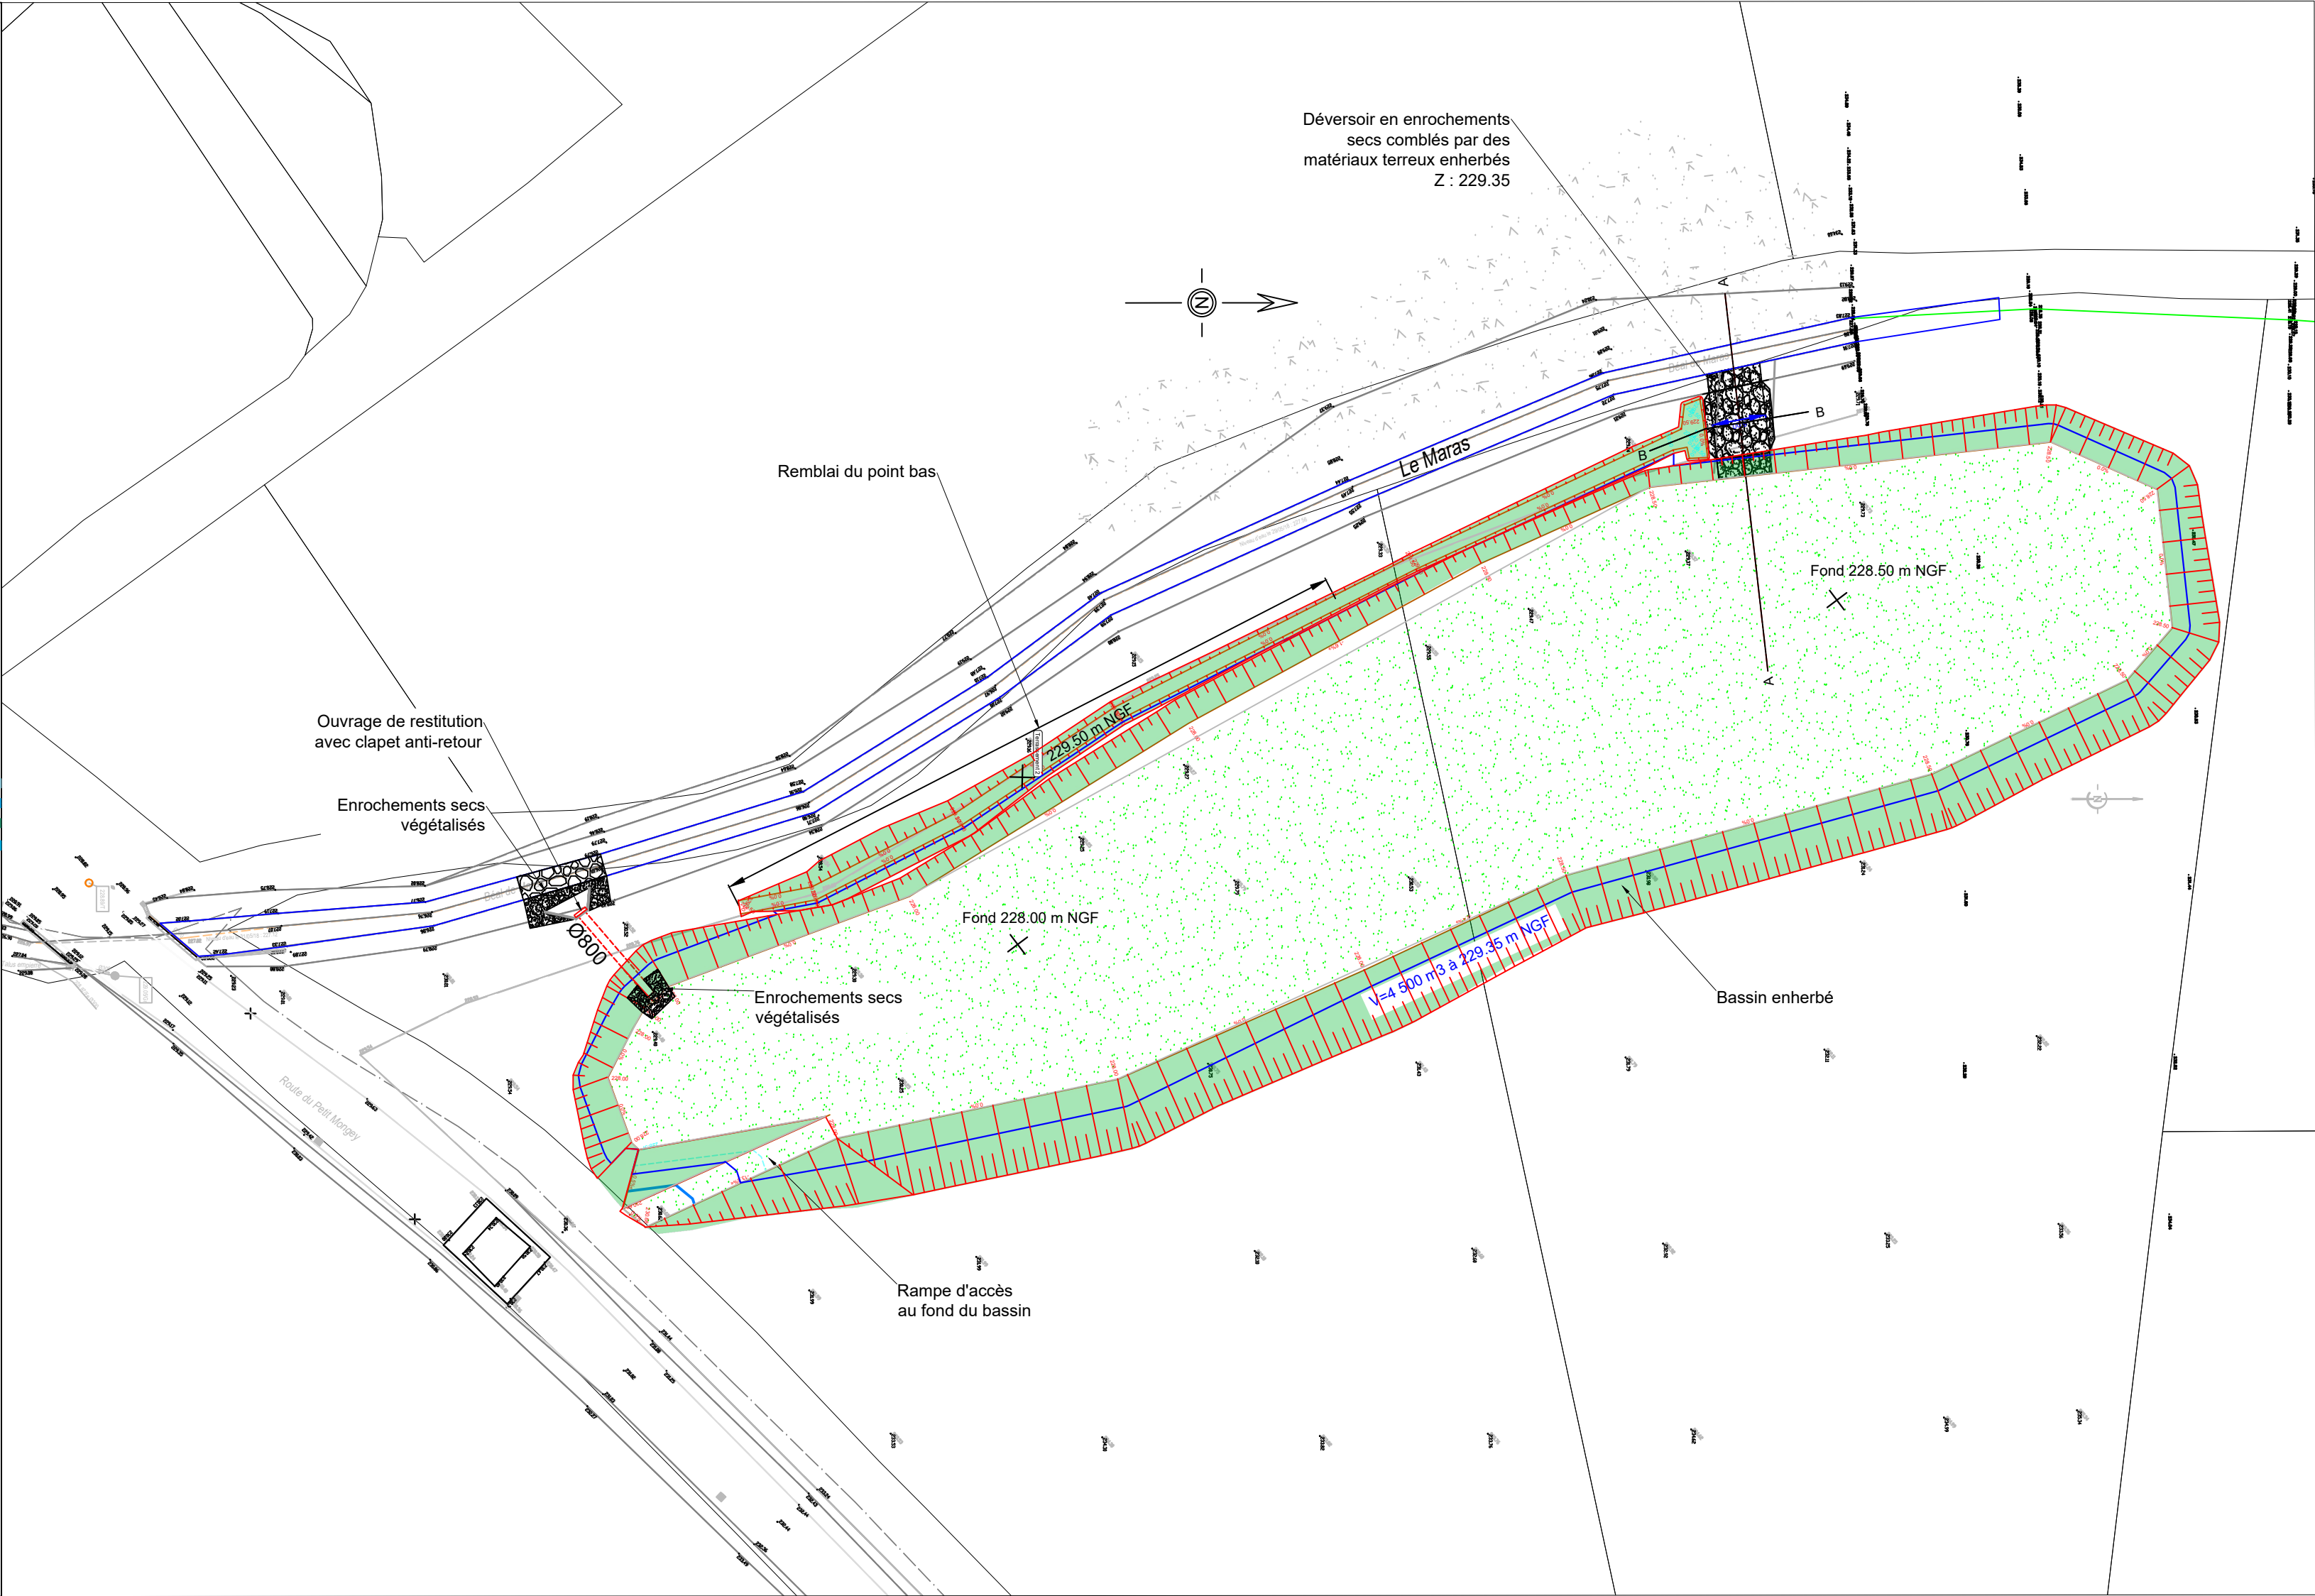

Commune de Luzinay

AVP	Echelle: 1/75
Nouvel ouvrage de franchissement route des Allobroges et nouveau lit du Maras	Dossier: 36717
	Fichier: 36717-AVP-v6.dwg
	Pièce: PG7a



Agence de Lyon
Immeuble Le Cristallin
191-193, Cours Lafayette
CS 20087
69 458 LYON Cedex 6



SYNDICAT DE RIVIERE DES 4 VALLEES

Restauration hydro-morphologique des bassins versants du Joux, du Maras et du Mons

Commune de Luzinay

d				
c				
b				
a	12/2020	original	BXL	MEG
Indice	Date	Modifications	Dessiné	Vérifié

AVP	Echelle: 1/200
Renaturation de la confluence du Maras avec la Sévenne	Dossier: 36717
	Fichier: 36717-AVP-v6.dwg
	Pièce: PG8



Agence de Lyon
Immeuble Le Crystallin
191-193, Cours Lafayette
CS 20087
69 458 LYON Cedex 6

