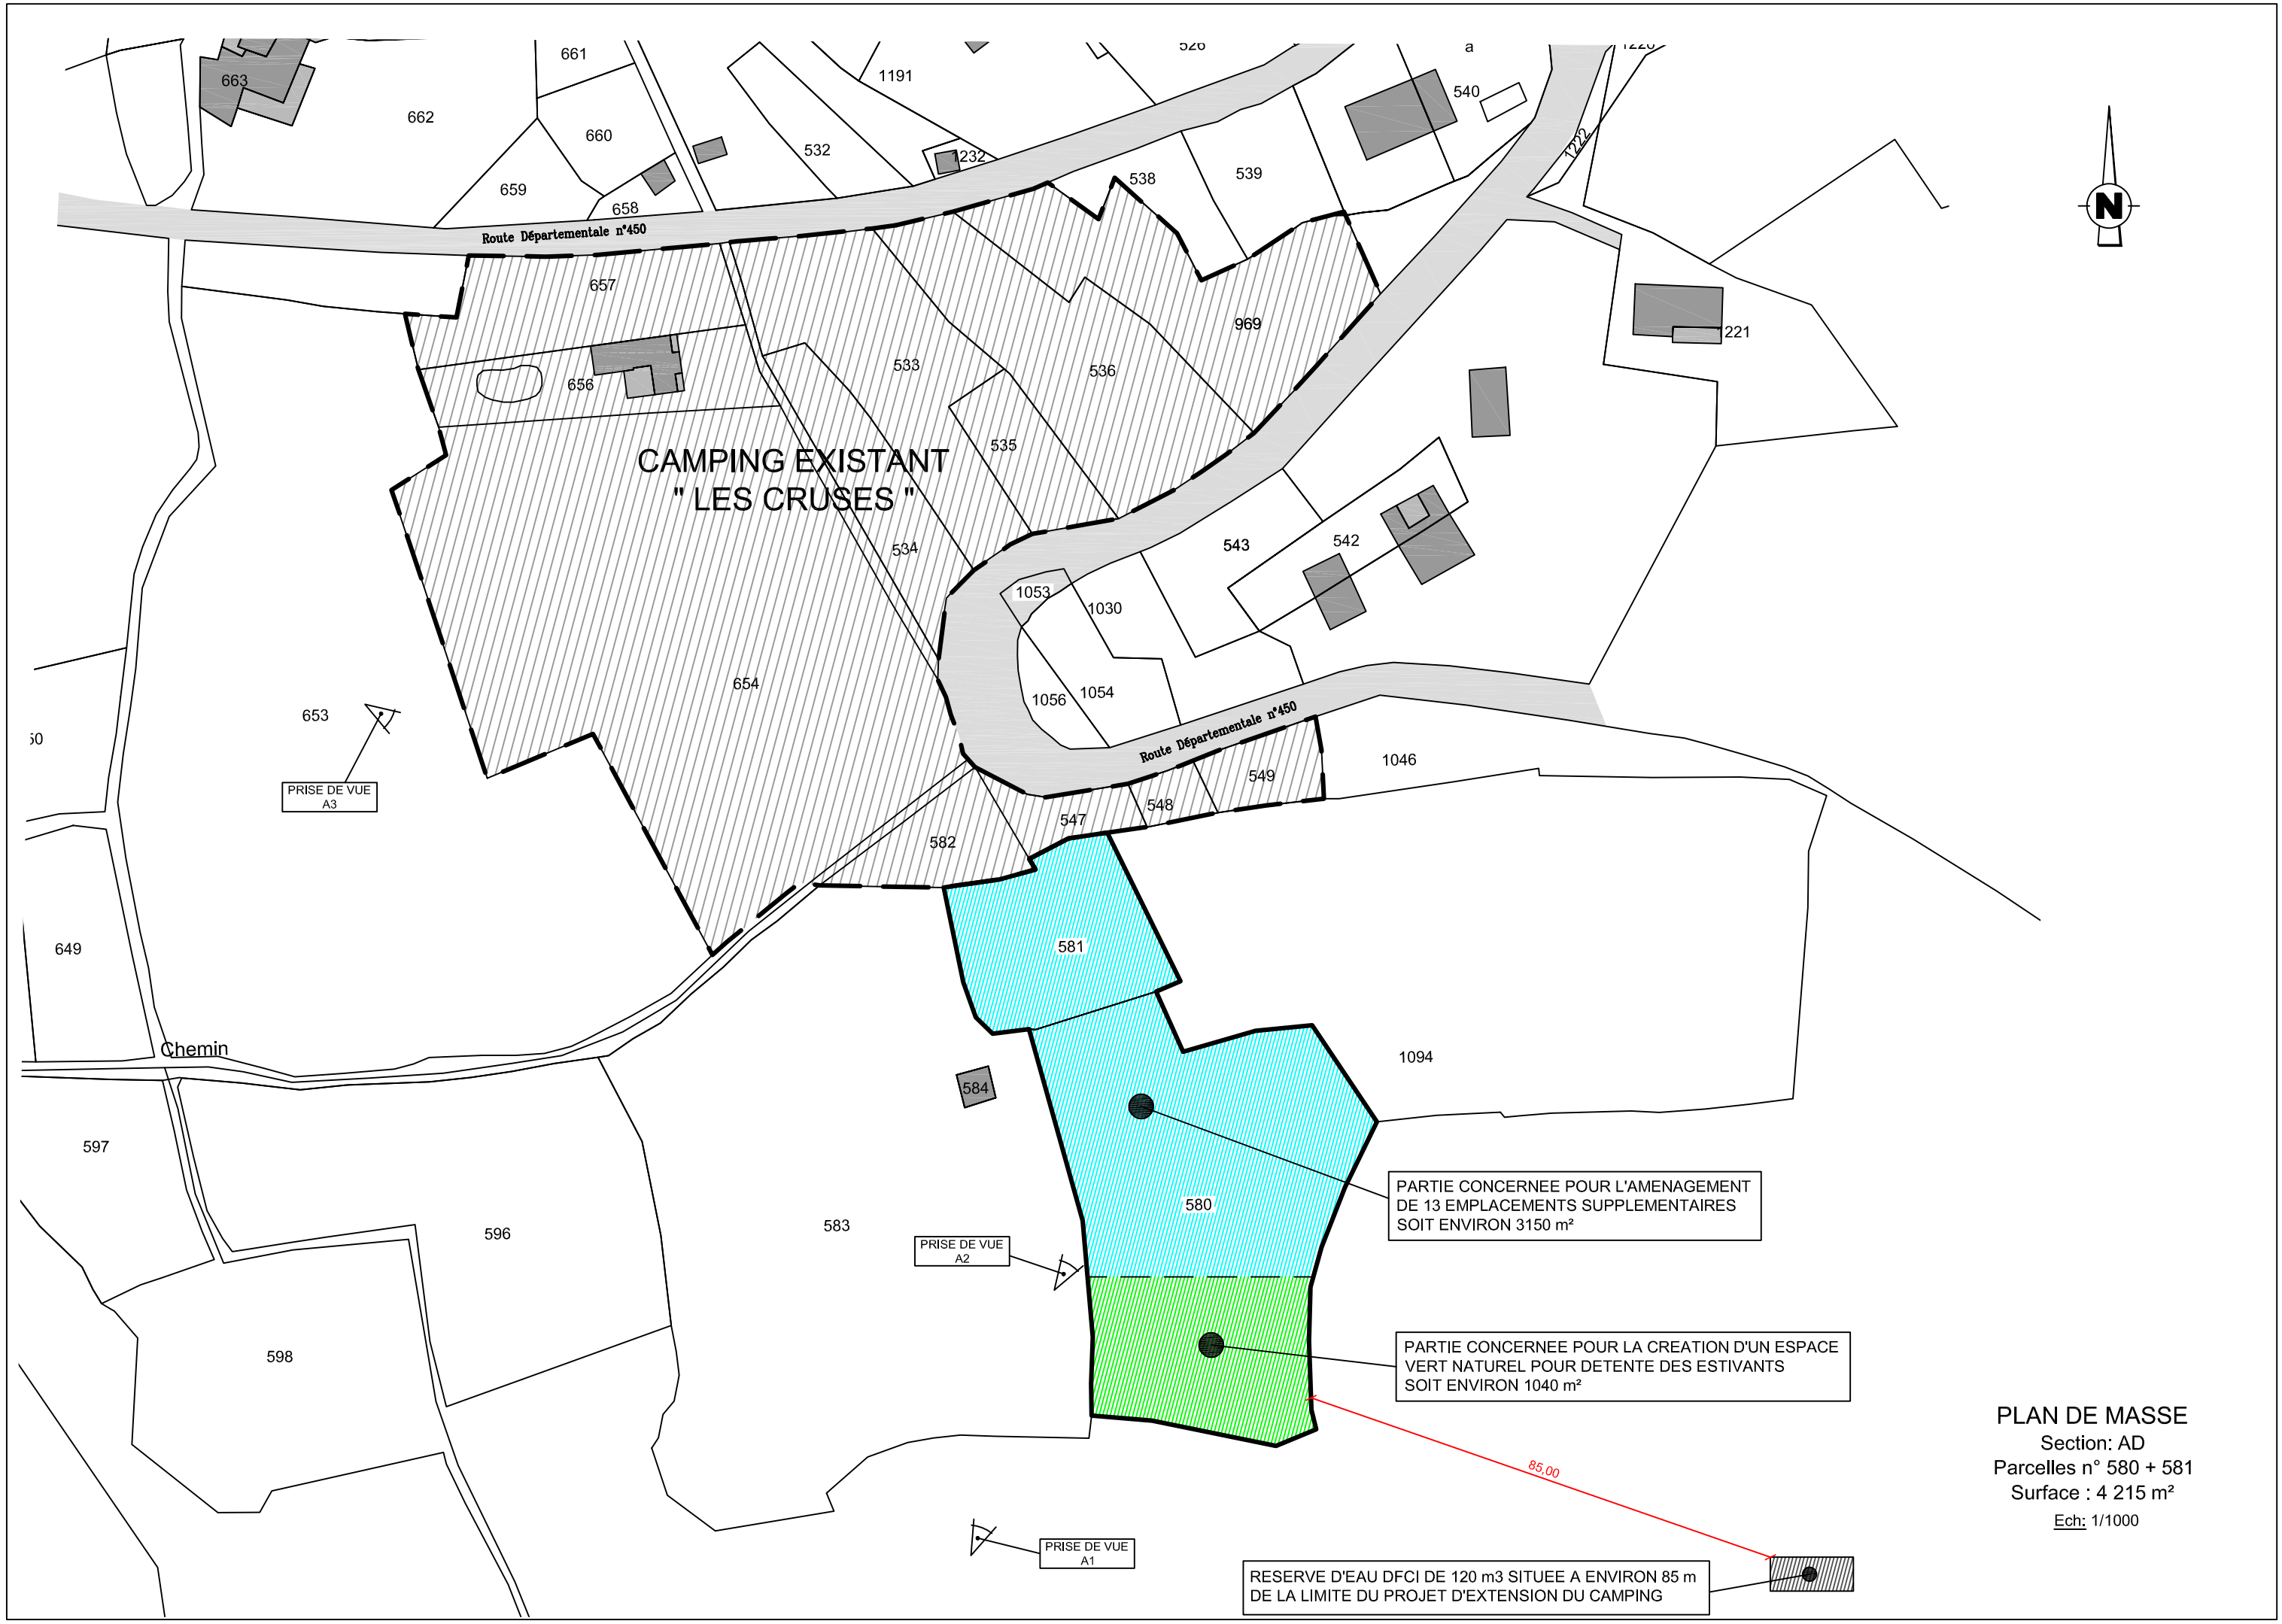

PLAN DE MASSE
Section: AD
Parcelles n° 580 + 581
Surface : 4 215 m²
Ech: 1/1000